



istituto zooprofilattico sperimentale
della puglia e della basilicata

SEDE DI FOGGIA

VIA MANFREDONIA, 20
71121 FOGGIA

Progettisti

ING. Luigi Giuseppe SANTORO



Via Danimarca, 9 - 71122 FOGGIA
tel.: +39 0881370379 / +39 0881331957 – cell. 327.828.80.60 – 333.893.11.88
luigigiuseppesantoro@alice.it
luigigiuseppe.santoro@ingpec.eu

ING. Luigi PRENCIPE


Piazza Filippo Turati, 28 - 71122 FOGGIA
tel.: +39 0881614206 – cell. 333.331.50.22
luigiprencipe@alice.it
luigi.prencipe@ingpec.eu


Progetto esecutivo		Rev.: 04
6 TAVOLE ELABORATI GRAFICI SCALA 1:100	REALIZZAZIONE DI UN ARCHIVIO CARTACEO UBICATO IN PARTE DELL'IMMOBILE AD USO LOCALI TECNICI DENOMINATO "T" DELLA SEDE DI FOGGIA	ARCHIVIO C/O LOCALI TECNICI
		SEDE FOGGIA
		Data: 20.07.2016

Riservato agli ENTI	Soggetti responsabili:		
	Progettazione <i>L&L</i> A.T.P.	Ing. Luigi Prencipe	Ing. Luigi Giuseppe SANTORO
		Committente IZSPB Foggia Istituto Zooprofilattico Sperimentale per la Puglia e la Basilicata	

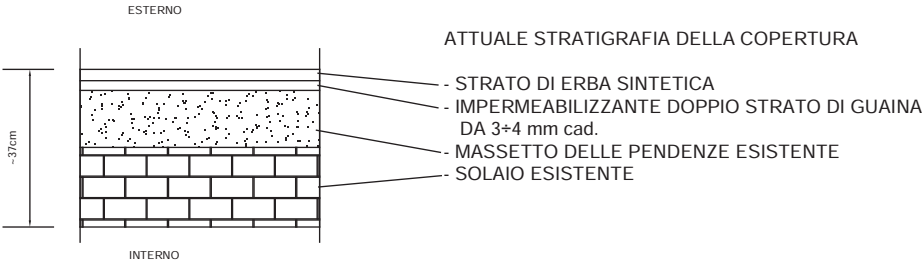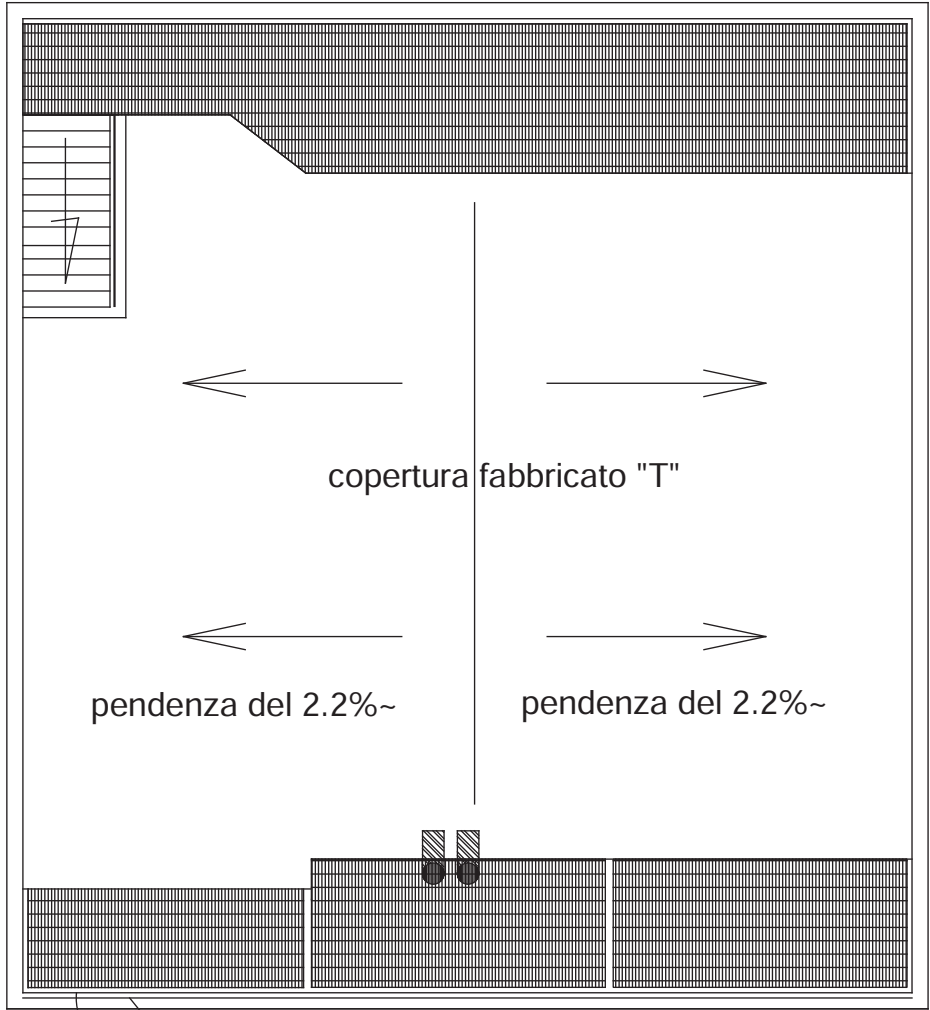


REV.	DATA	DESCRIZIONE	DESIGNATO	CONTROLLATO	APPROVATO
COMITENTE: ISTIT. ZOOPROFILATTICO SPERIMENTALE DI PUGLIA E BASILICATA					
OGGETTO Realizzazione di un archivio cartaceo in parte dell'immobile "T" - in Foggia			I PROGETTISTI ing. Luigi Prencipe ing. Luigi Giuseppe Santoro		
TITOLO PLANIMETRIA GENERALE DEL MANUFATTO ESISTENTE STATO ATTUALE			CONFERMA IZSPB_ARCHIVI	SCALA 1 : 100	
M. DESIGNO 1 - EDILI			PL. 1	SL.	
A TUTTINI DI LEGGE O RISPETTO LA PROPRIETA' DI QUESTO DISEGNO CON OGNETO DI SPEDIRLO O RISPONDERE NOTO A TOTO SENZA NOSTRA AUTORIZZAZIONE					

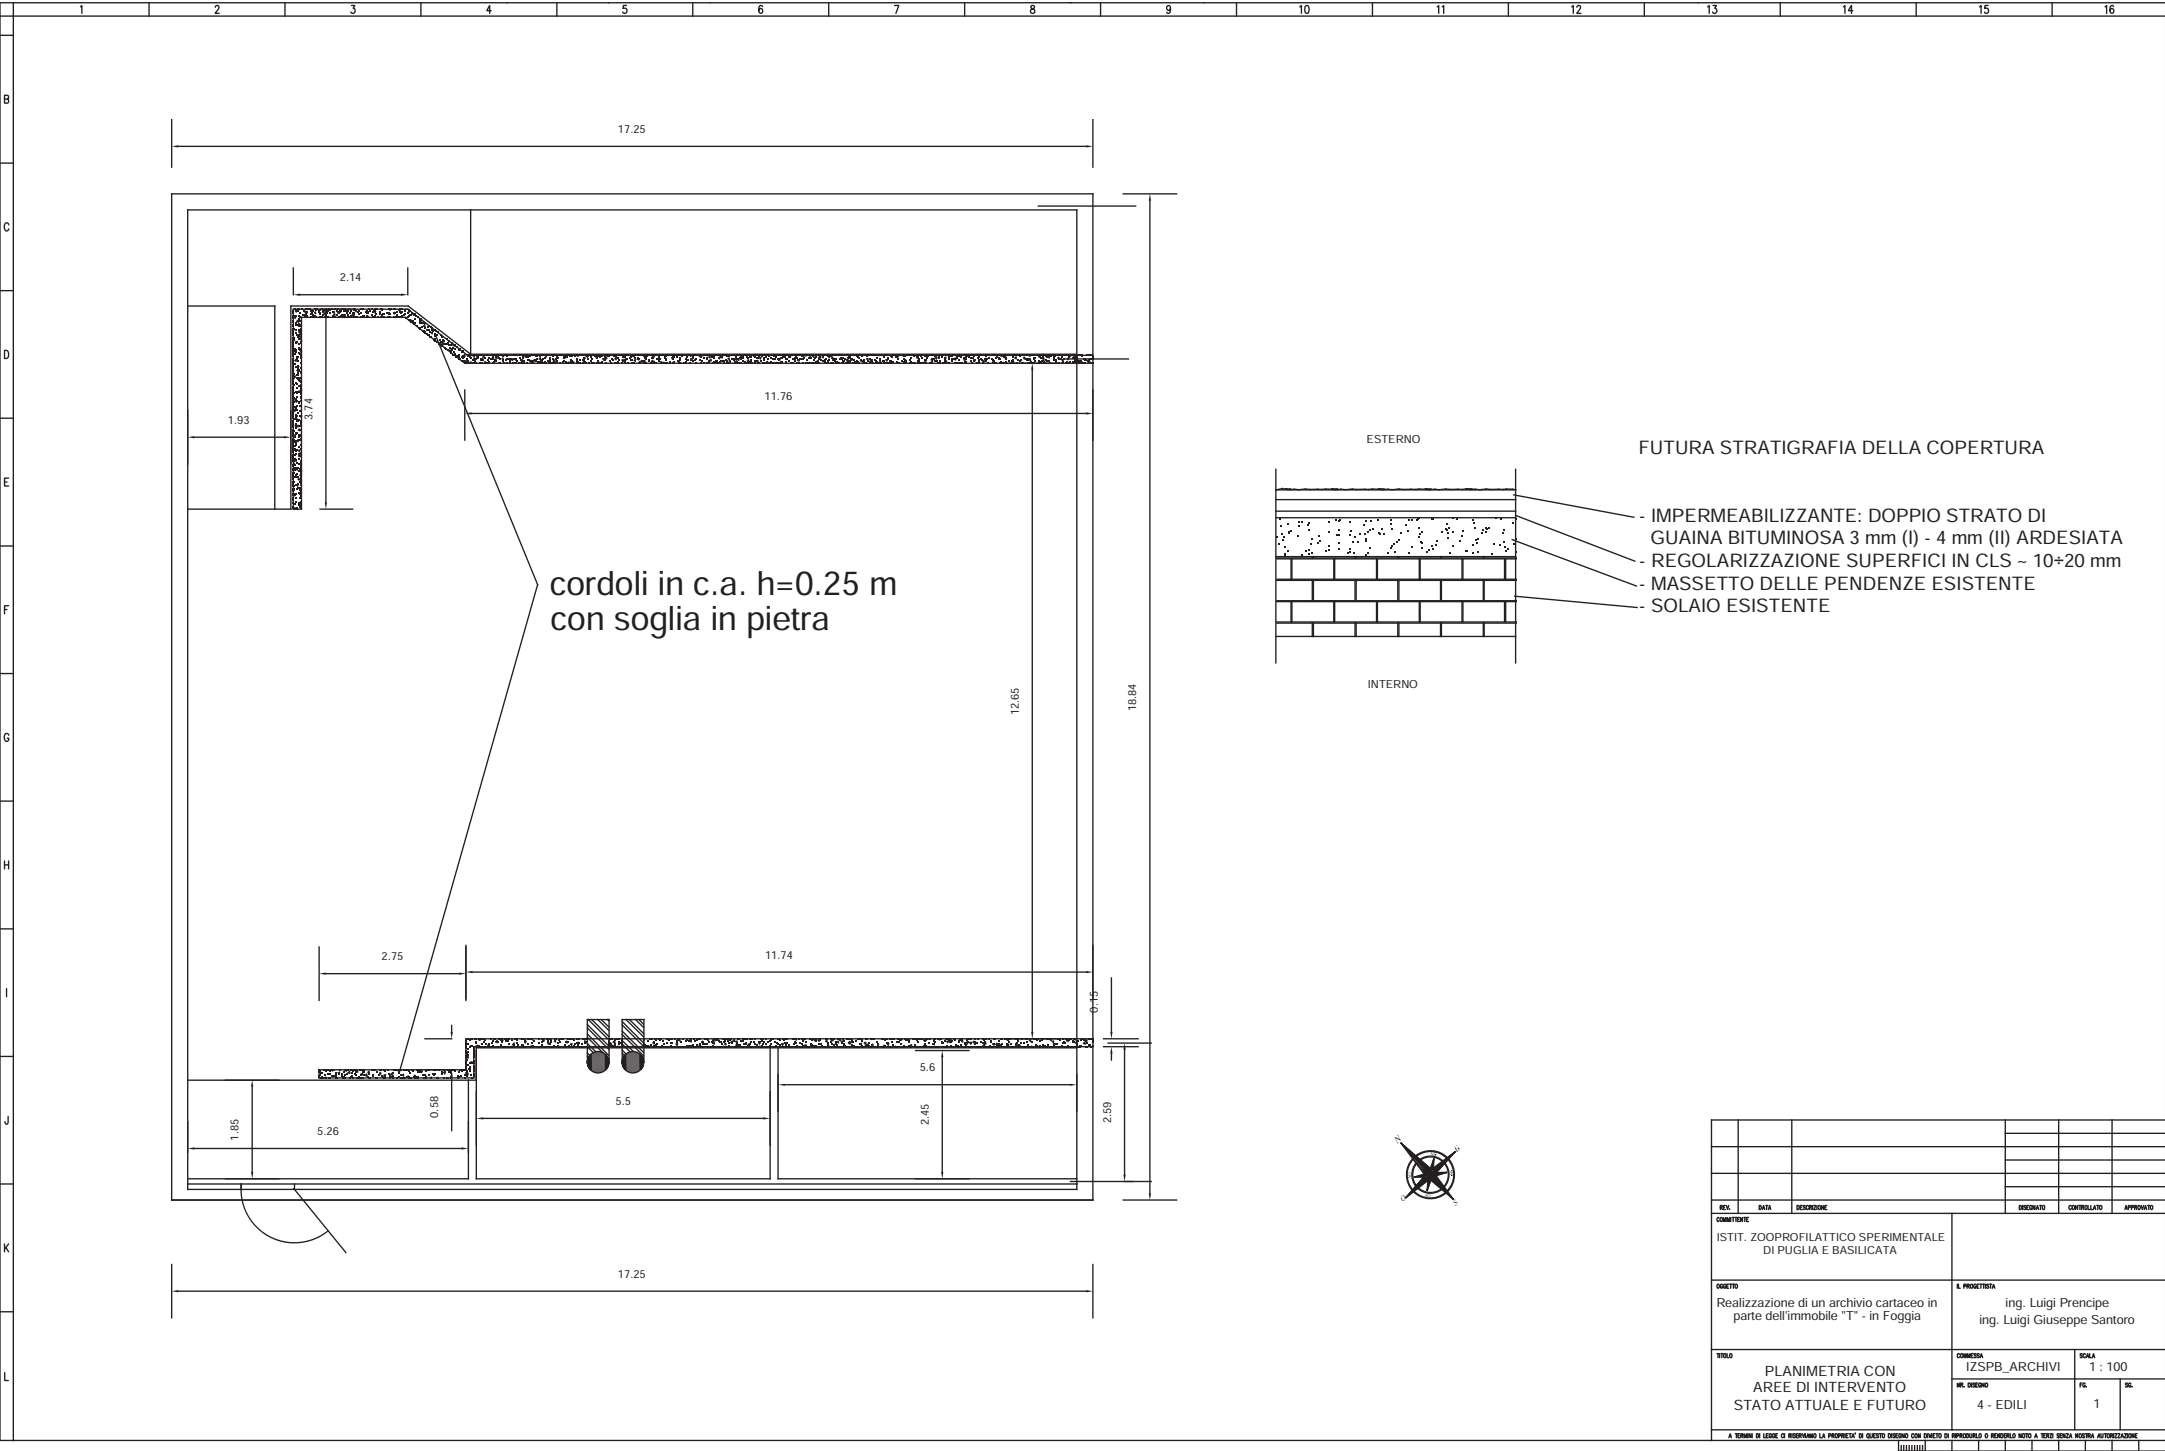

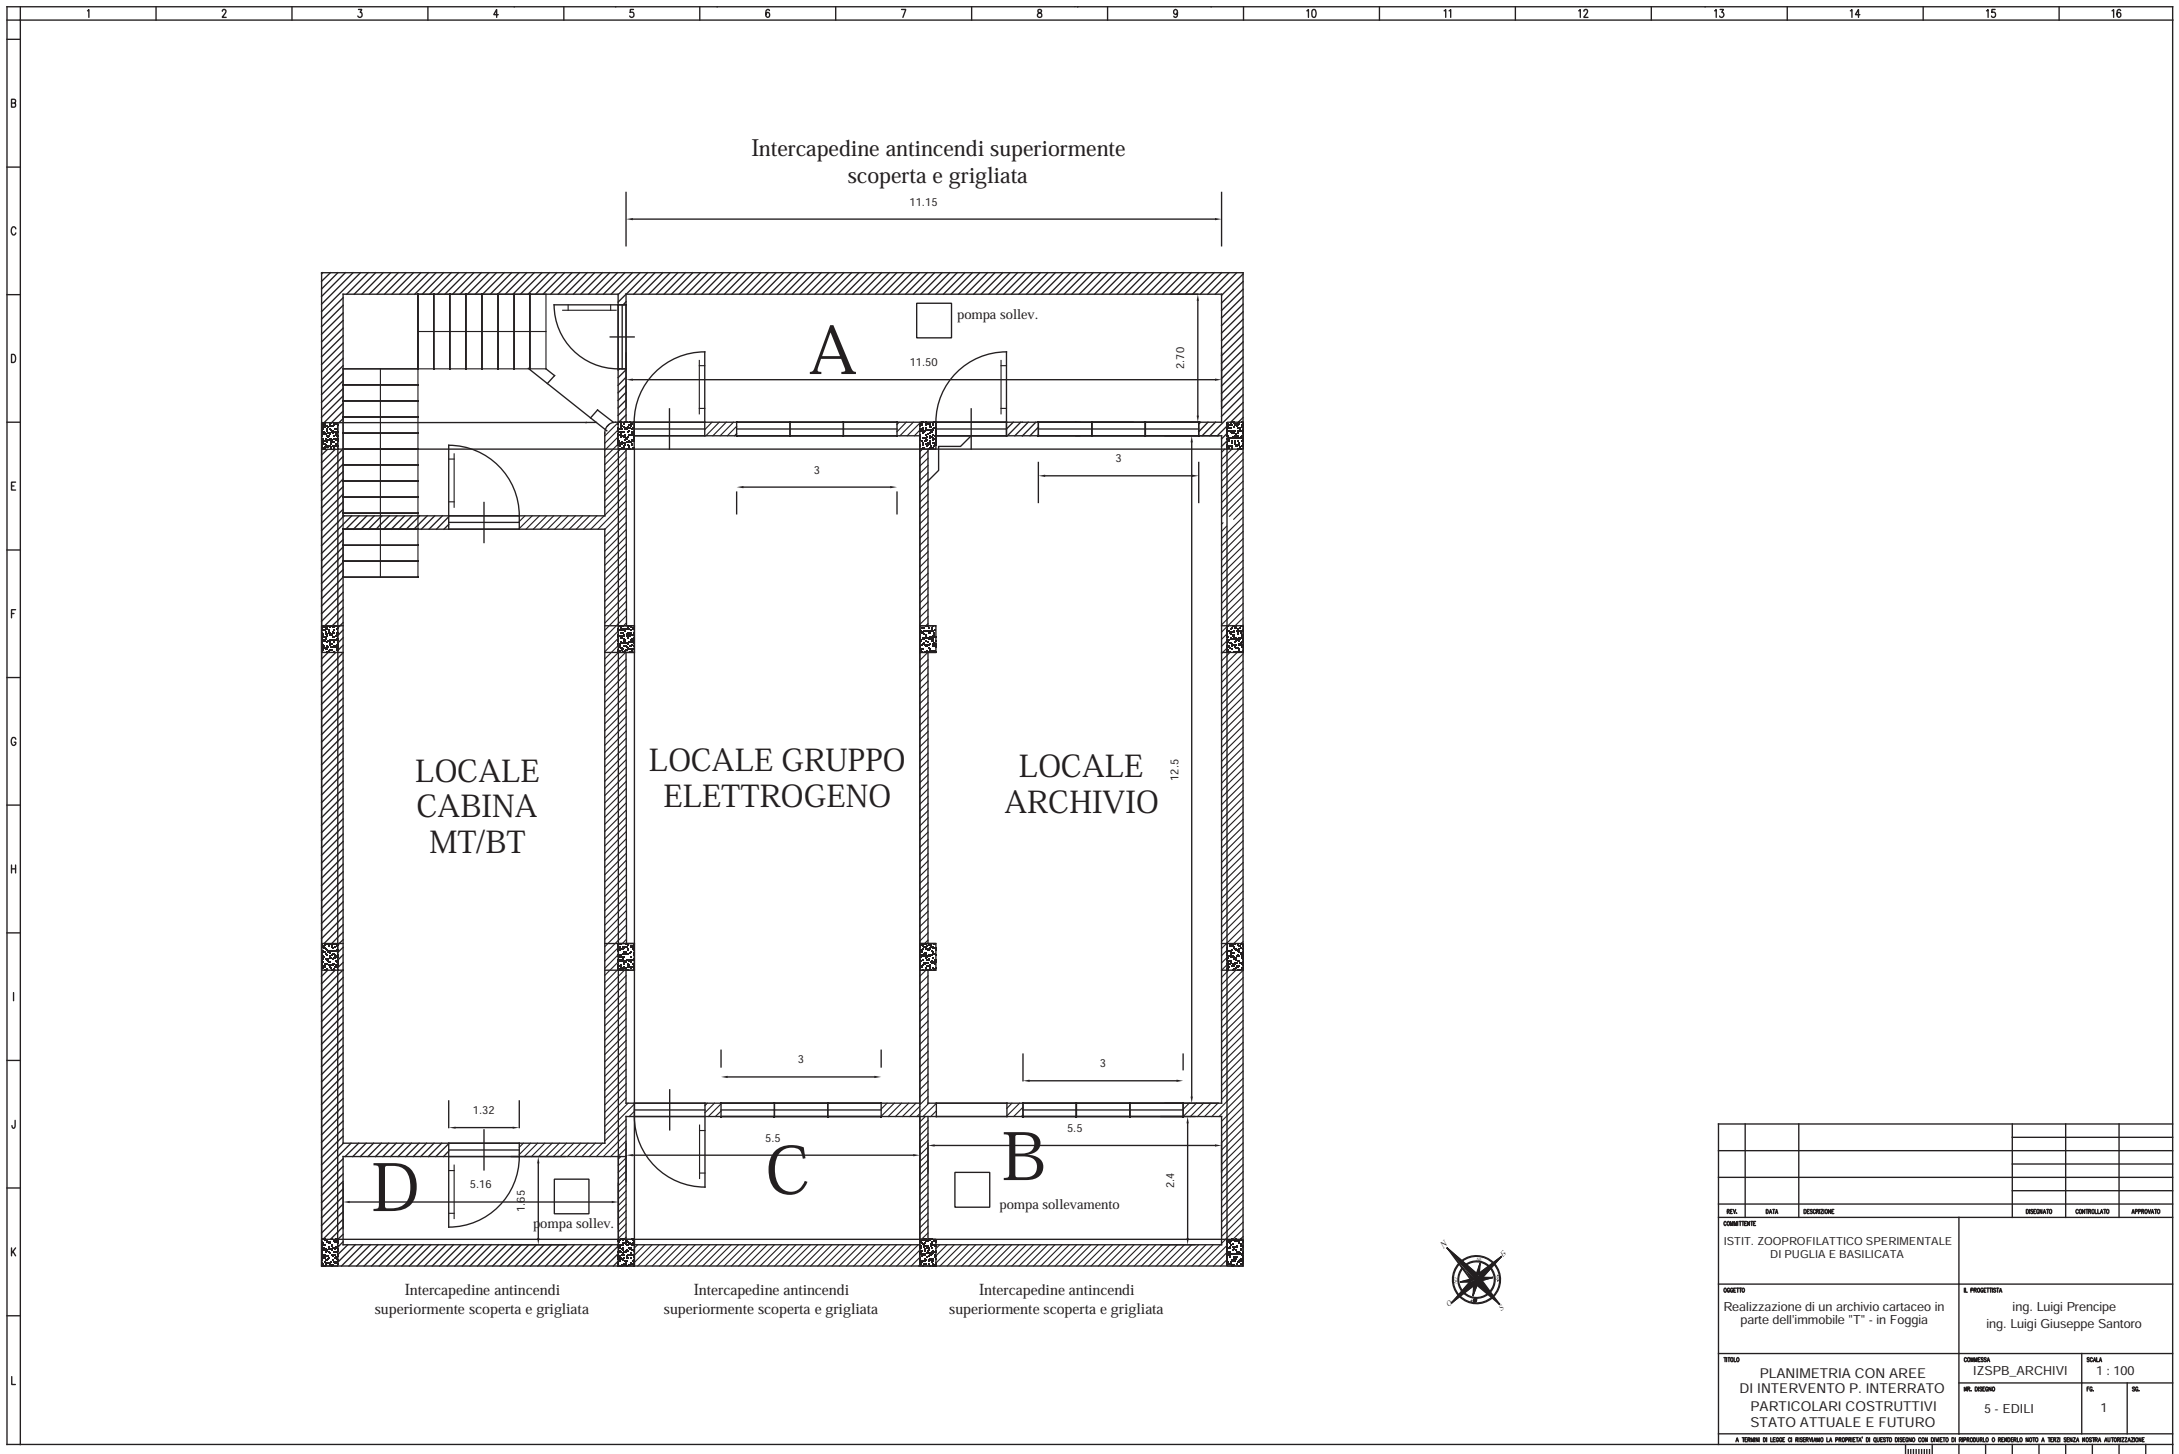

REV.	DATA	DESCRIZIONE	DESIGNATO	CONTROLLATO	APPROVATO
COMITENTE					
ISTIT. ZOOPROFILATTICO SPERIMENTALE DI PUGLIA E BASILICATA					
OGGETTO			L. PROGETTISTA		
Realizzazione di un archivio cartaceo in parte dell'immobile "T" - in Foggia			ing. Luigi Prencipe ing. Luigi Giuseppe Santoro		
TITOLO			CONFERMA	SCALA	
PLANIMETRIA CON AREE DI INTERVENTO P. INTERRATO PARTICOLARI COSTRUTTIVI STATO ATTUALE E FUTURO			IZSPB_ARCHIVI	1 : 100	
			NR. DISSEGNO	FG.	SL.
			5 - EDILI	1	
A TUTTINI DI LEGGE O RISPONDIAMO LA PROPRIETA' DI QUESTO DISEGNO CON OGNETO DI RISPONDERE O RISPONDERE NOSTRO A TUTTINI NOSTRA AUTORIZZAZIONE					

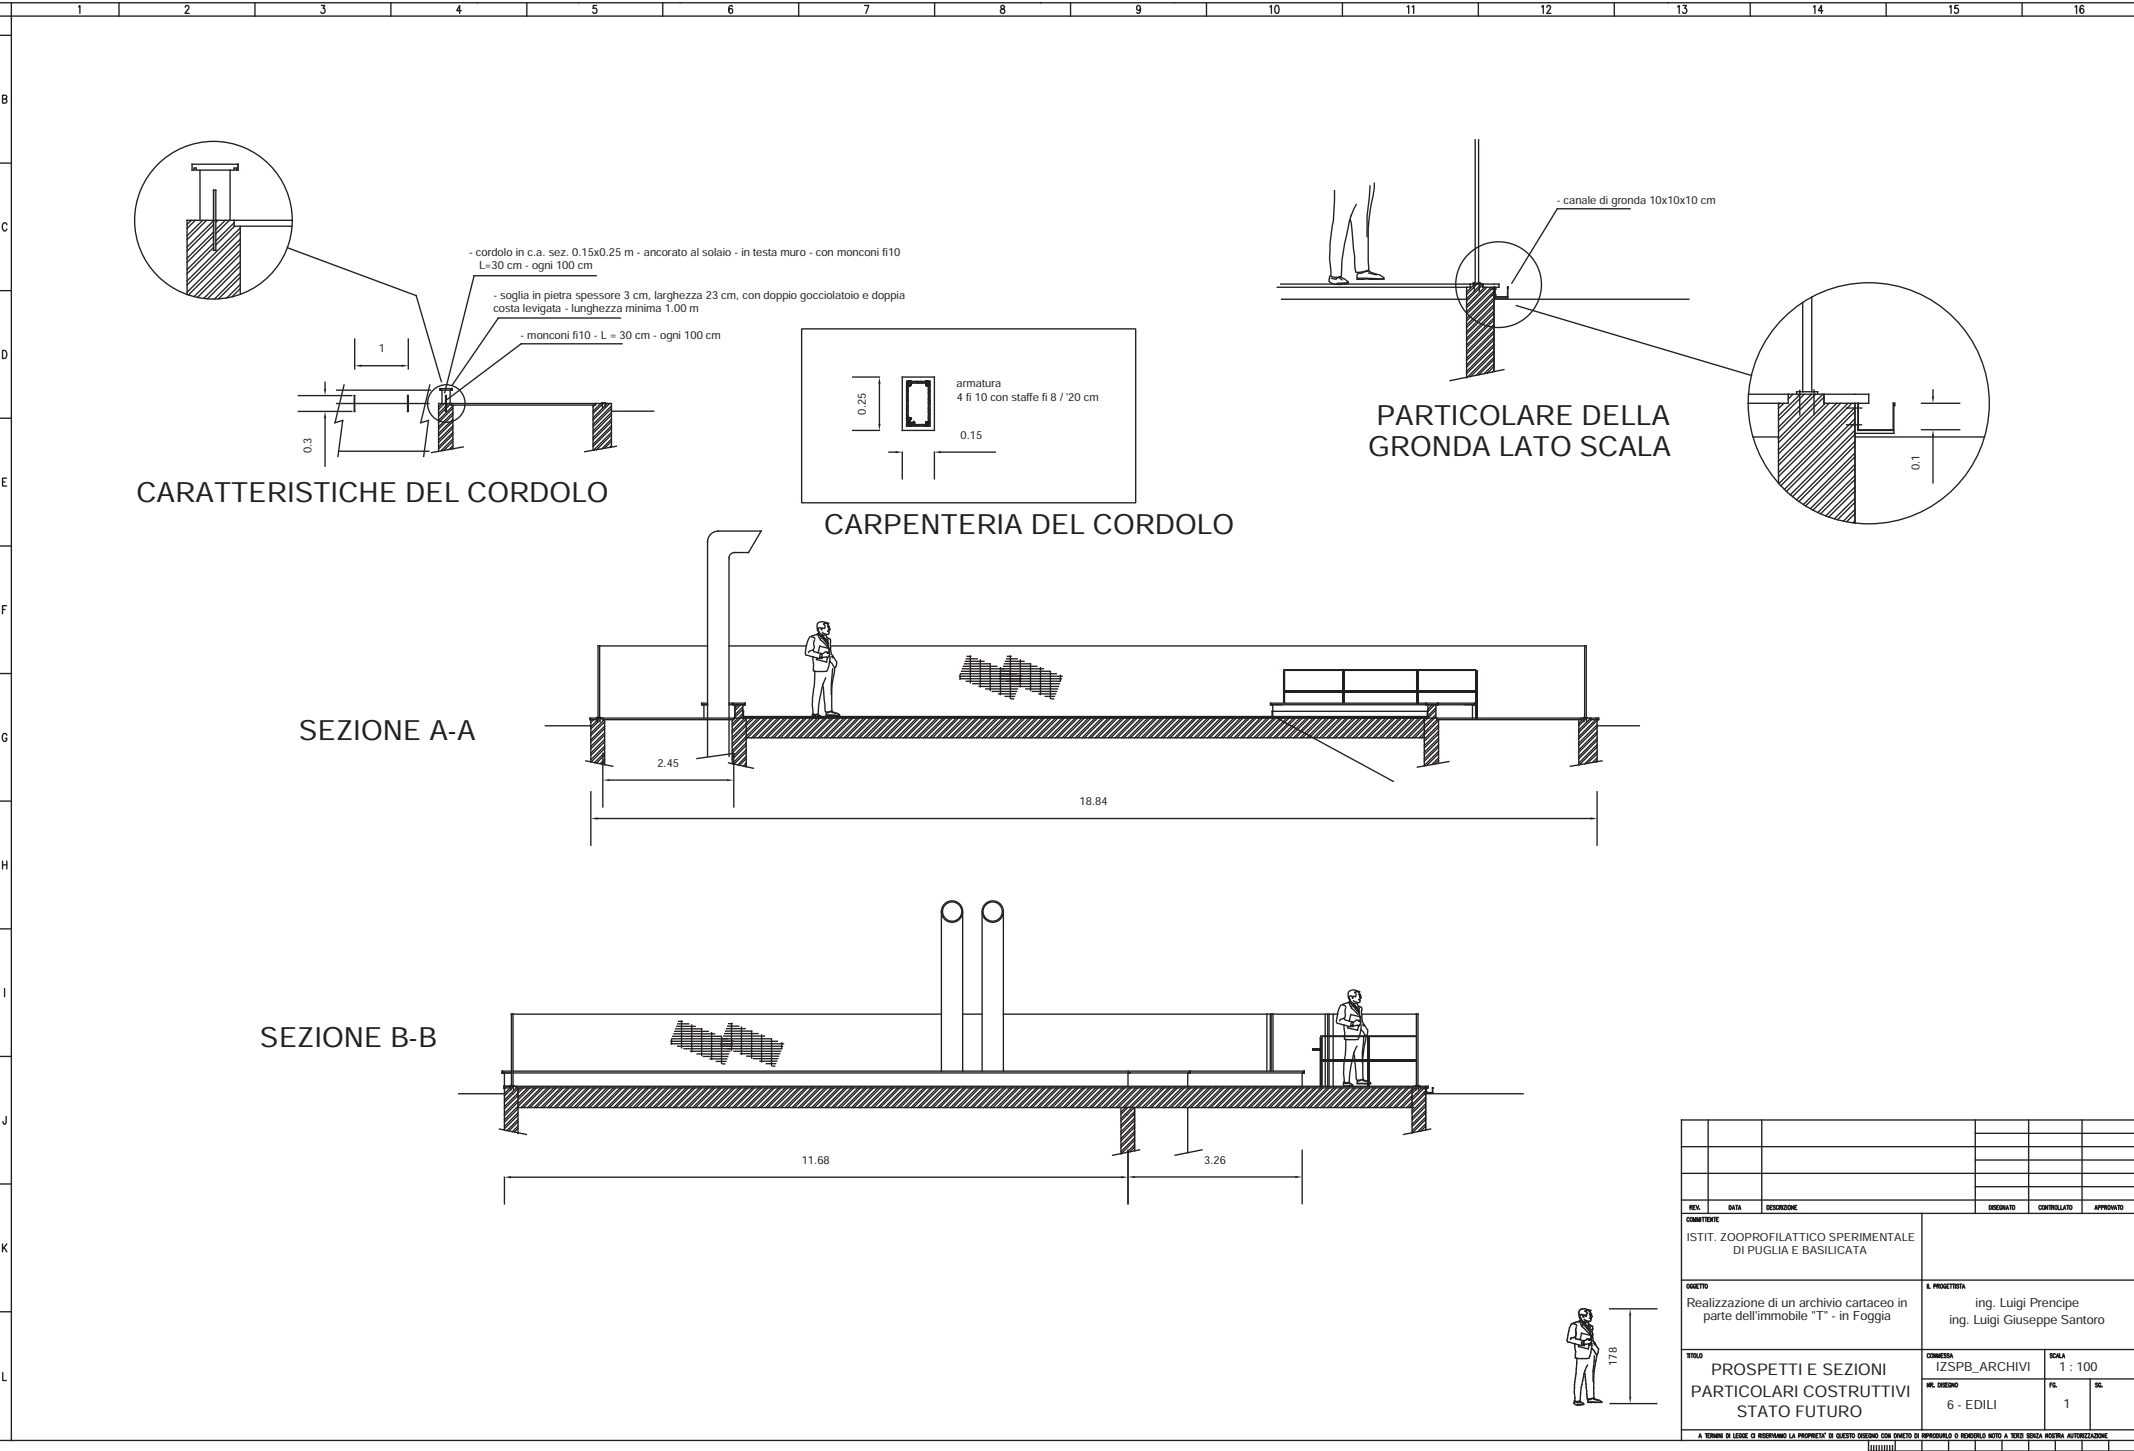

REV.	DATA	DESCRIZIONE	DEGNATO	CONTROLLATO	APPROVATO
COMITENTE					
ISTIT. ZOOPROFILATTICO SPERIMENTALE DI PUGLIA E BASILICATA					
OGGETTO			A. PROGETTISTA		
Realizzazione di un archivio cartaceo in parte dell'immobile "T" - in Foggia			ing. Luigi Prencipe ing. Luigi Giuseppe Santoro		
TITOLO			COMESITA		SCALA
PROSPETTI E SEZIONI PARTICOLARI COSTRUTTIVI STATO FUTURO			IZSPB_ARCHIVI		1 : 100
			AL. DISEGNO	FL.	GL.
			6 - EDILI	1	
A TERMINI DI LEGGE O RISPETTANDO LA PROPRIETA' DI QUESTO DISEGNO CON OGNETO DI SPEDIRELO O RENDERSI NOTO A TERZO SENZA AUTORIZZAZIONE					