



istituto zooprofilattico sperimentale
della puglia e della basilicata

SEDE DI POTENZA

Tito Scalo zona Ind.le
85050 TITO (PZ)

Progettisti

ING. Luigi Giuseppe SANTORO

Via Danimarca, 9 - 71122 FOGGIA
tel.: +39 0881370379 / +39 0881331957 – cell. 327.828.80.60 – 333.893.11.88
luigigiuseppesantoro@alice.it
luigigiuseppe.santoro@ingpec.eu


ING. Luigi PRENCIPE

Piazza Filippo Turati, 28 - 71122 FOGGIA
tel.: +39 0881614206 – cell. 333.331.50.22
luigiprencipe@alice.it
luigi.prencipe@ingpec.eu

Progetto esecutivo	PARERE DI CONFORMITA'	REV.: 02
1 TAVOLA ELABORATO GRAFICO SCALA 1:100 INTEGRATIVA DEL PARERE DI CONFORMITA'	REALIZZAZIONE DI UN ARCHIVIO CARTACEO UBICATO AL PIANO SEMINTERRATO DELL'EDIFICIO DELLA SEDE DI POTENZA	ARCHIVIO C/O LOCALI PIANO SEMINTERRATO
	Attività 34.1.B - DPR 151 del 01.08.2011: Depositi di carta, cartoni e prodotti cartotecnici, archivi di materiale cartaceo, biblioteche, depositi per la cernita della carta usata, di stracci di cascami e di fibre tessili per l'industria della carta, con quantitativi in massa da 5.000 a 50.000 kg	SEDE POTENZA
	IDENTIFICATIVO PRATICA: 10807	Data: 20.06.2016

Riservato agli ENTI	Soggetti responsabili:	
	Progettazione A.T.P. L & L	<i>Ing. Luigi Prencipe</i> <i>Ing. Luigi Giuseppe SANTORO</i>
	Committente IZSPB Foggia <i>Istituto Zooprofilattico Sperimentale per la Puglia e la Basilicata</i>	

h=2.60 m

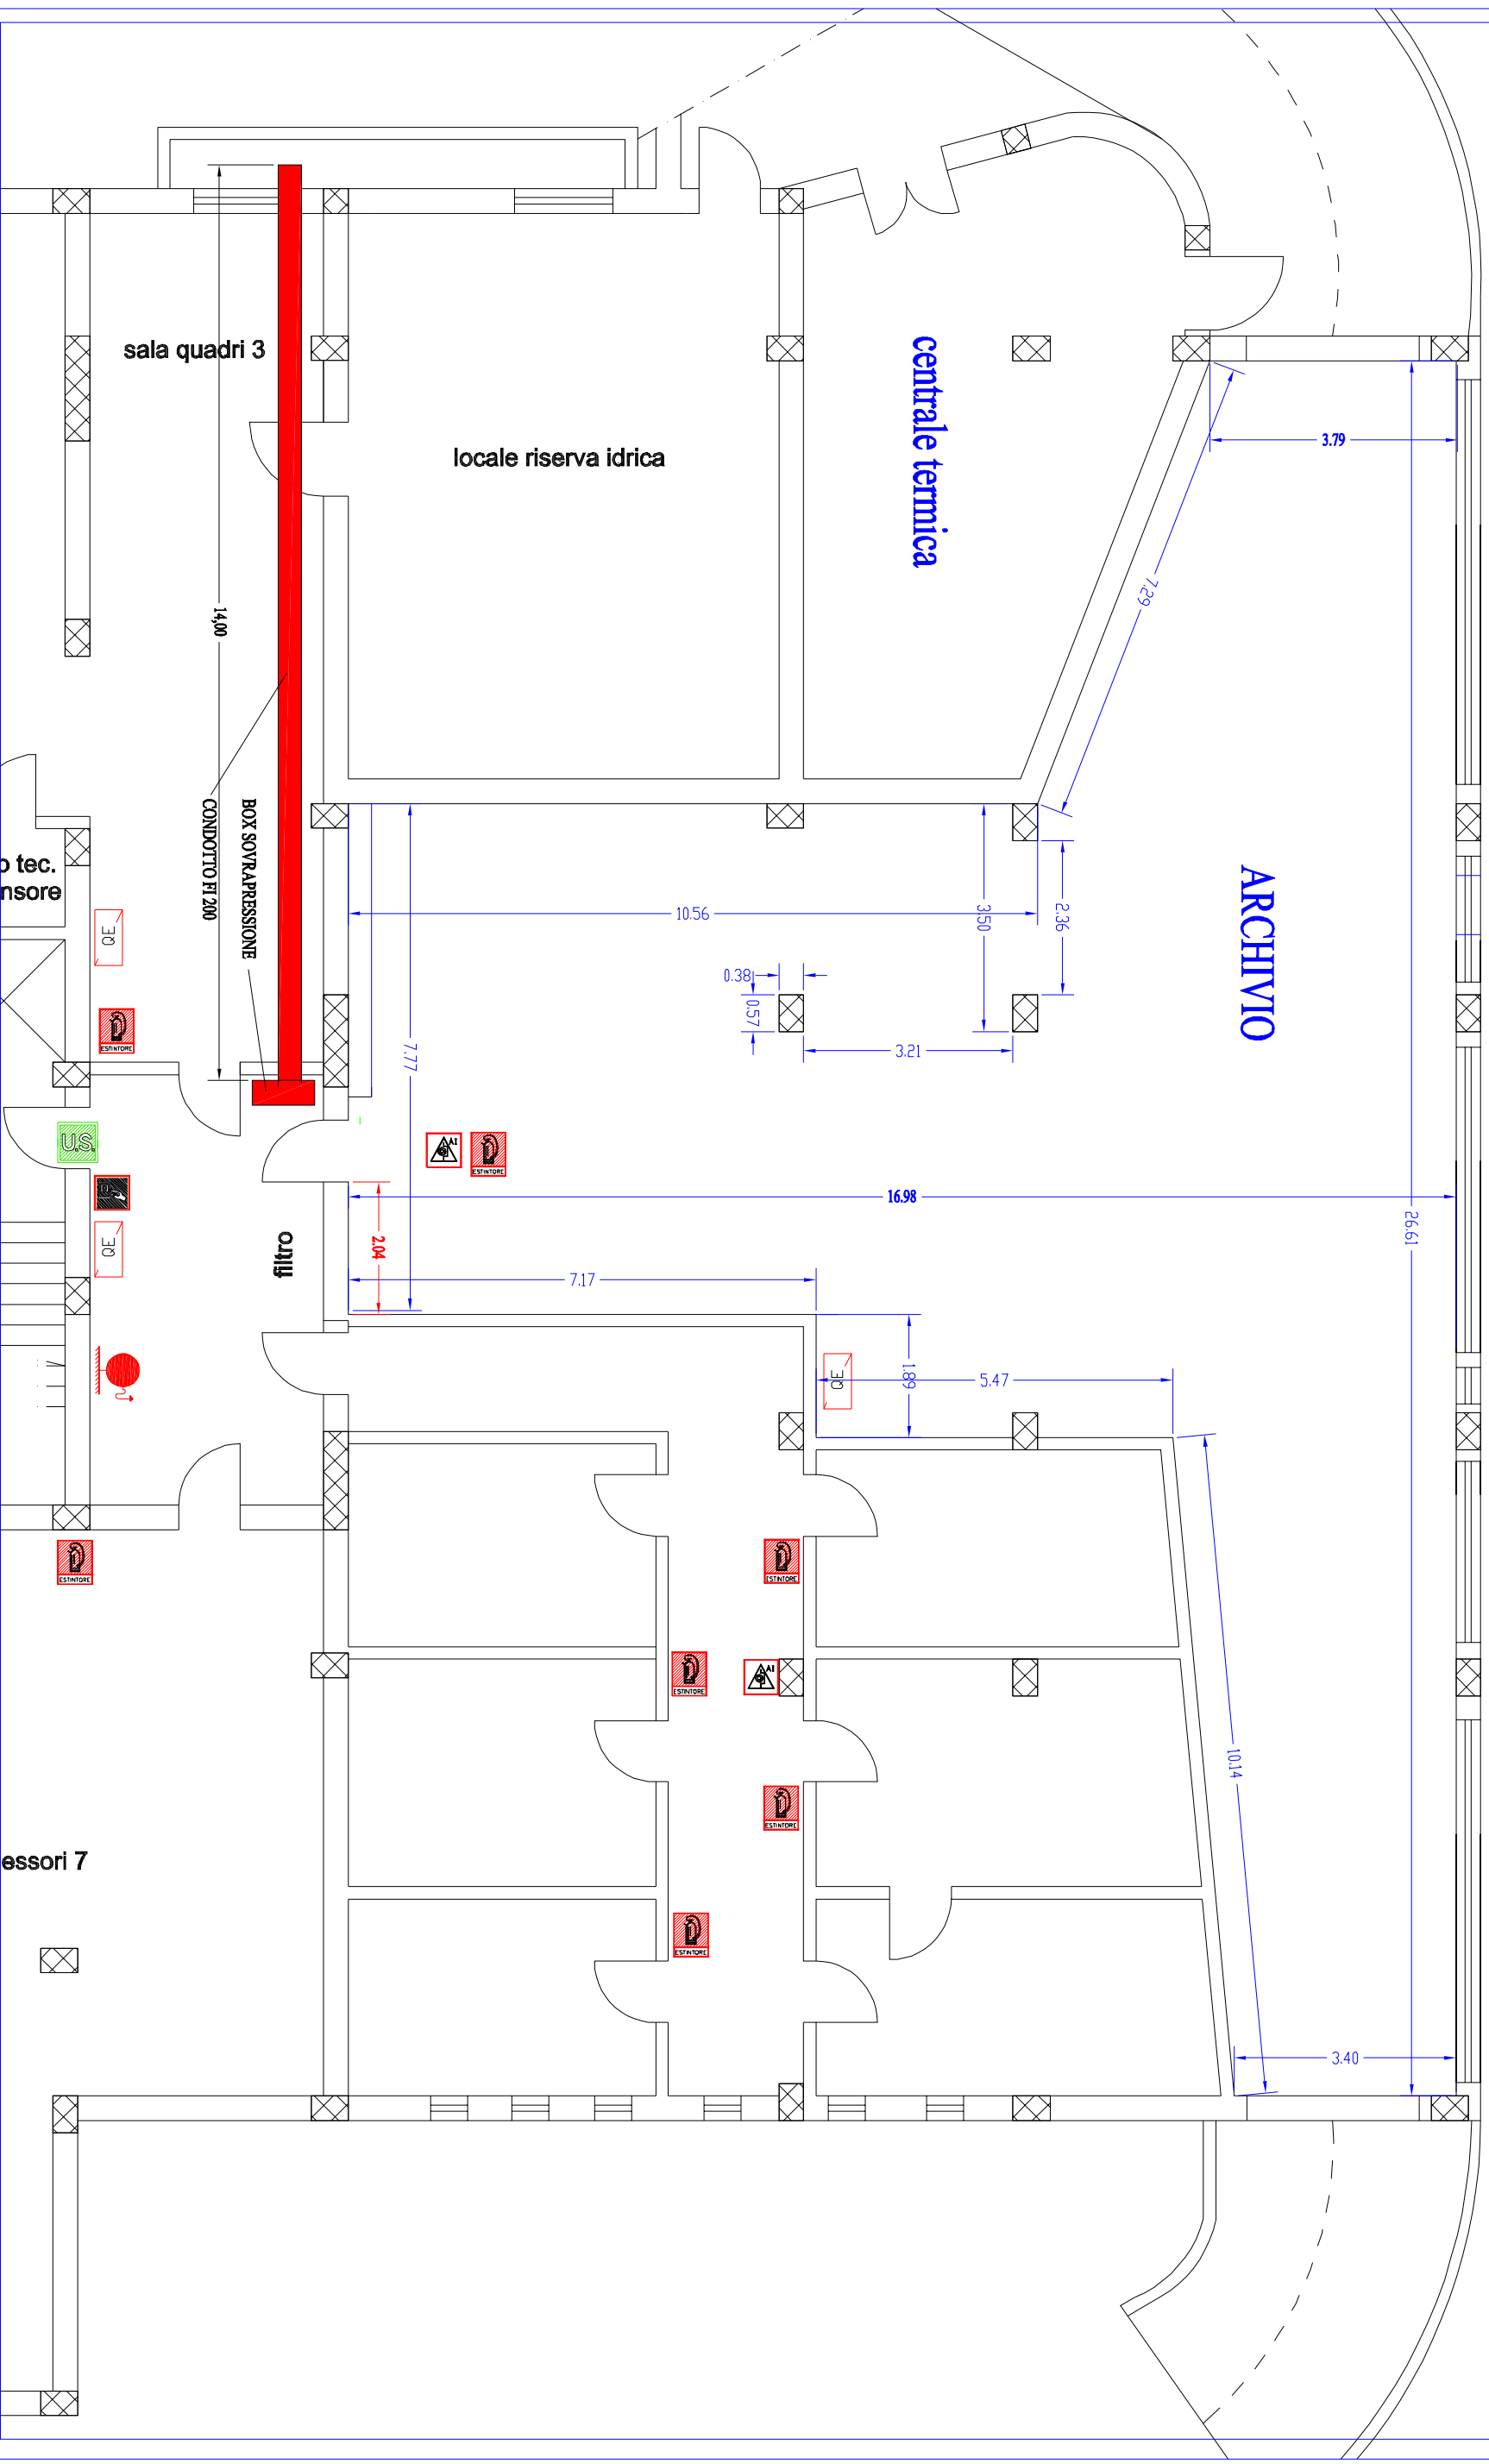

**SITUAZIONE FUTURA - PIANO SEMINTERATO
PLANIMETRIA AREA DESTINATA AD ARCHIVIO
SISTEMA DI SOVRAPPRESSIONE PER FILTRO A PROVA DI FUMO
scala 1:100**

NORD