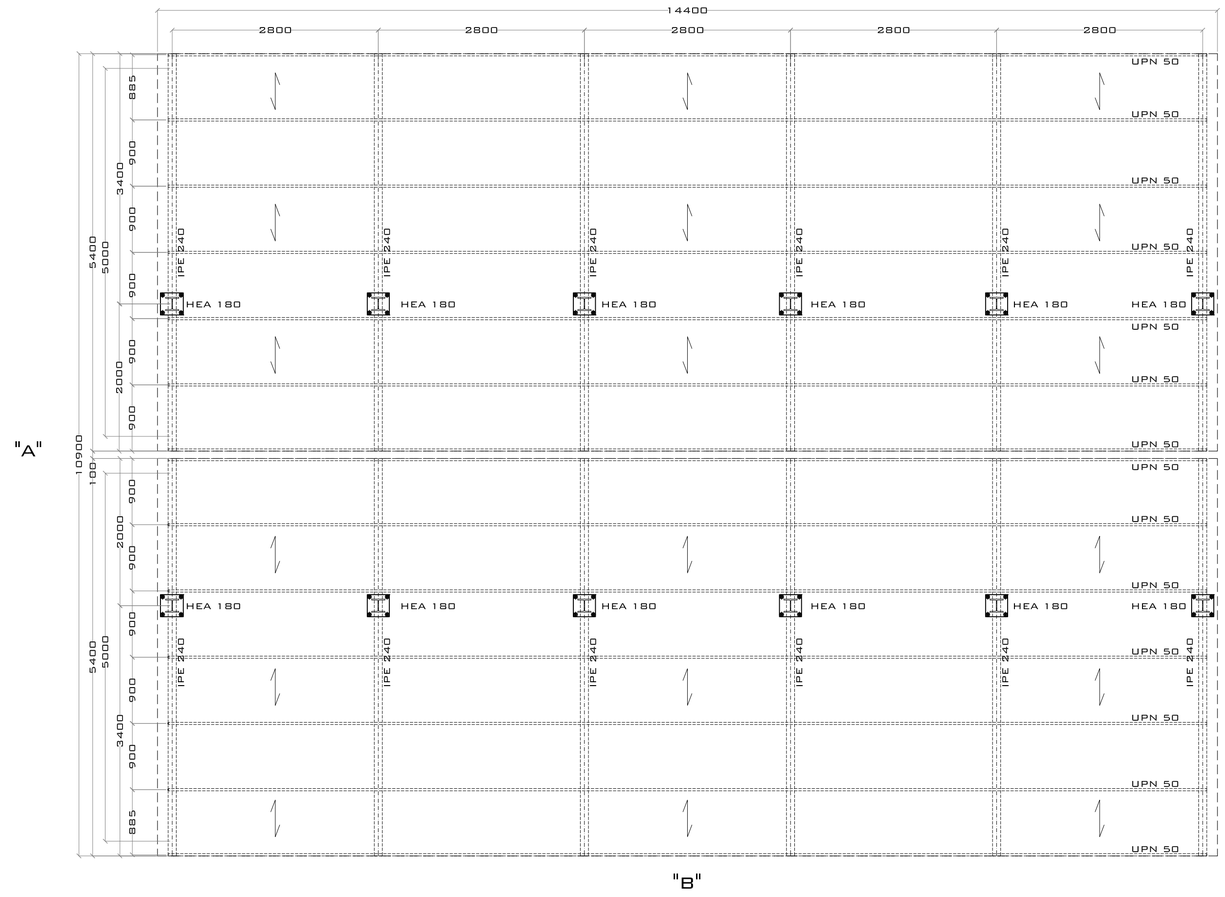


Pianta struttura tettoia parcheggio Scala 1:50

Note

Note generali di progettazione e costruzione

Fabbricazione secondo EN 1090-2 (Classe EXC-2-3b)
Normative Di Riferimento Per Il Calcolo:
D.M. 17/01/2018
CNR 10022/84
EN 10147/93
Eurocodice 3 (Regole Generali Per La Progettazione Delle Strutture In Acciaio)
Normativa Di Riferimento Per Le Tolleranza:
UNI EN 22768-1:1996 Classe "C"

I materiali salvo dove diversamente indicato sono:
- acciaio per strutture UNI EN 10025-2 S275JR

- bulloni di connessione UNI 3740/1, zincati a caldo UNI 3740/6
VITI 8,8 UNI EN 20898/1
DADI 8 UNI EN 20898/2
UNI EN 15048-1:2007

Protezione acciaio
- Superfici profilate zincate a caldo.

Classe	Tabella Tolleranze								
	Da 0,0 Fino a 3	Oltre 3 Fino a 6	Oltre 6 Fino a 30	Oltre 30 Fino a 120	Oltre 120 Fino a 400	Oltre 400 Fino a 1000	Oltre 1000 Fino a 2000	Oltre 2000 Fino a 4000	Oltre 4000
C	± 0,2	± 0,3	± 0,5	± 0,8	± 1,2	± 2	± 3	± 4	± 8


Note generali saldature

- La rappresentazione simbolica delle saldature è in accordo con la UNI EN ISO 2553
- La preparazione dei giunti è in accordo con la UNI EN ISO 9692-1
- I controlli non distruttivi sono eseguiti da operatori di livello 2 qualificati secondo la UNI EN ISO 9712


Saldature

Lo spessore delle saldature, quando le dimensioni non sono precisate, deve essere calcolato in base al particolare


T1 ≦ T2

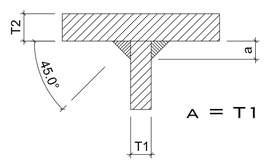




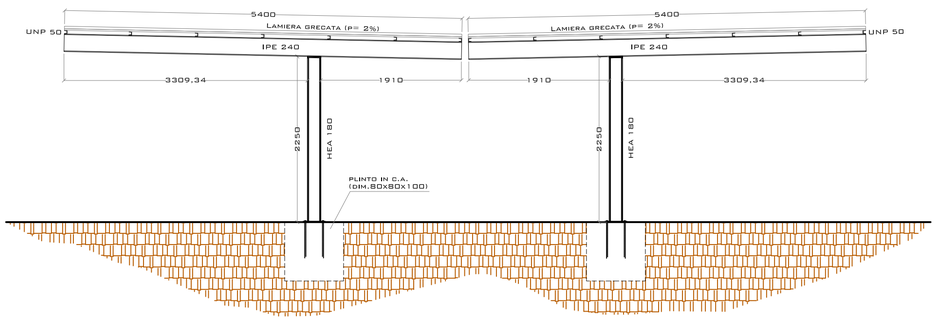


Prospetto "A" Scala 1:50

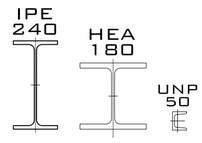

Profili presenti nella tettoia parcheggio

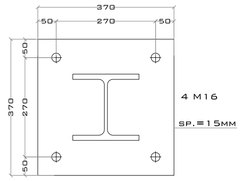

Dettaglio piastra di base colonna
scala 1:10

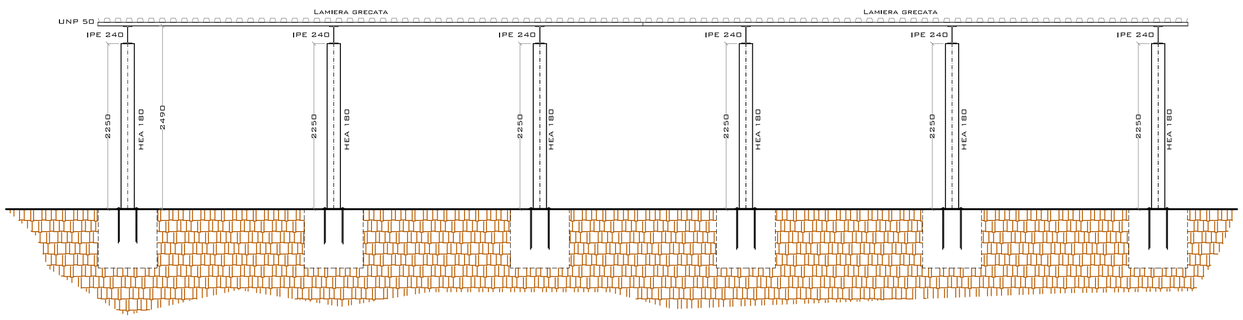

Prospetto "B" Scala 1:50

STUDIO MAIOLINO

Comune
Comune di Torre Santa Susanna
Provincia di Brindisi

Oggetto
Progetto per la realizzazione della pavimentazione esterna con annesso arredo urbano e zona a verde della superficie di pertinenza della sede dell'Istituto Zooprofilattico Sperimentale di Puglia e Basilicata sita sulla strada Provinciale per Oria contraddistinta nel N.C.E.U. al Fg. 25 P.lla 875

Elaborato
Particolare struttura parcheggio da realizzare

Committente
izs istituto zooprofilattico sperimentale della puglia e della basilicata

Timbro e firma

Il tecnico
Ing. Angelo Maiolino
Via G. M. Moricino n.2
72100 Brindisi

Timbro e firma

Codice Documento	Commessa	Serie	Tipo doc.	Progressivo	Foglio	Di	Formato	Scala	Rev.	Data:
			AR	002	2	2	A1	1:10 1:50	00001	Agosto 2018

Informazioni strettamente riservate di proprieta' dello STUDIO MAIOLINO, da non utilizzare per scopi diversi da quelli per cui sono state fornite.

Rev.	Data Appr.	Descrizione Della Revisione	Autorizzazione Emissione Redazione	Controllo	Approv.