



PIANTA DI PROGETTO - PIANO COPERTURA

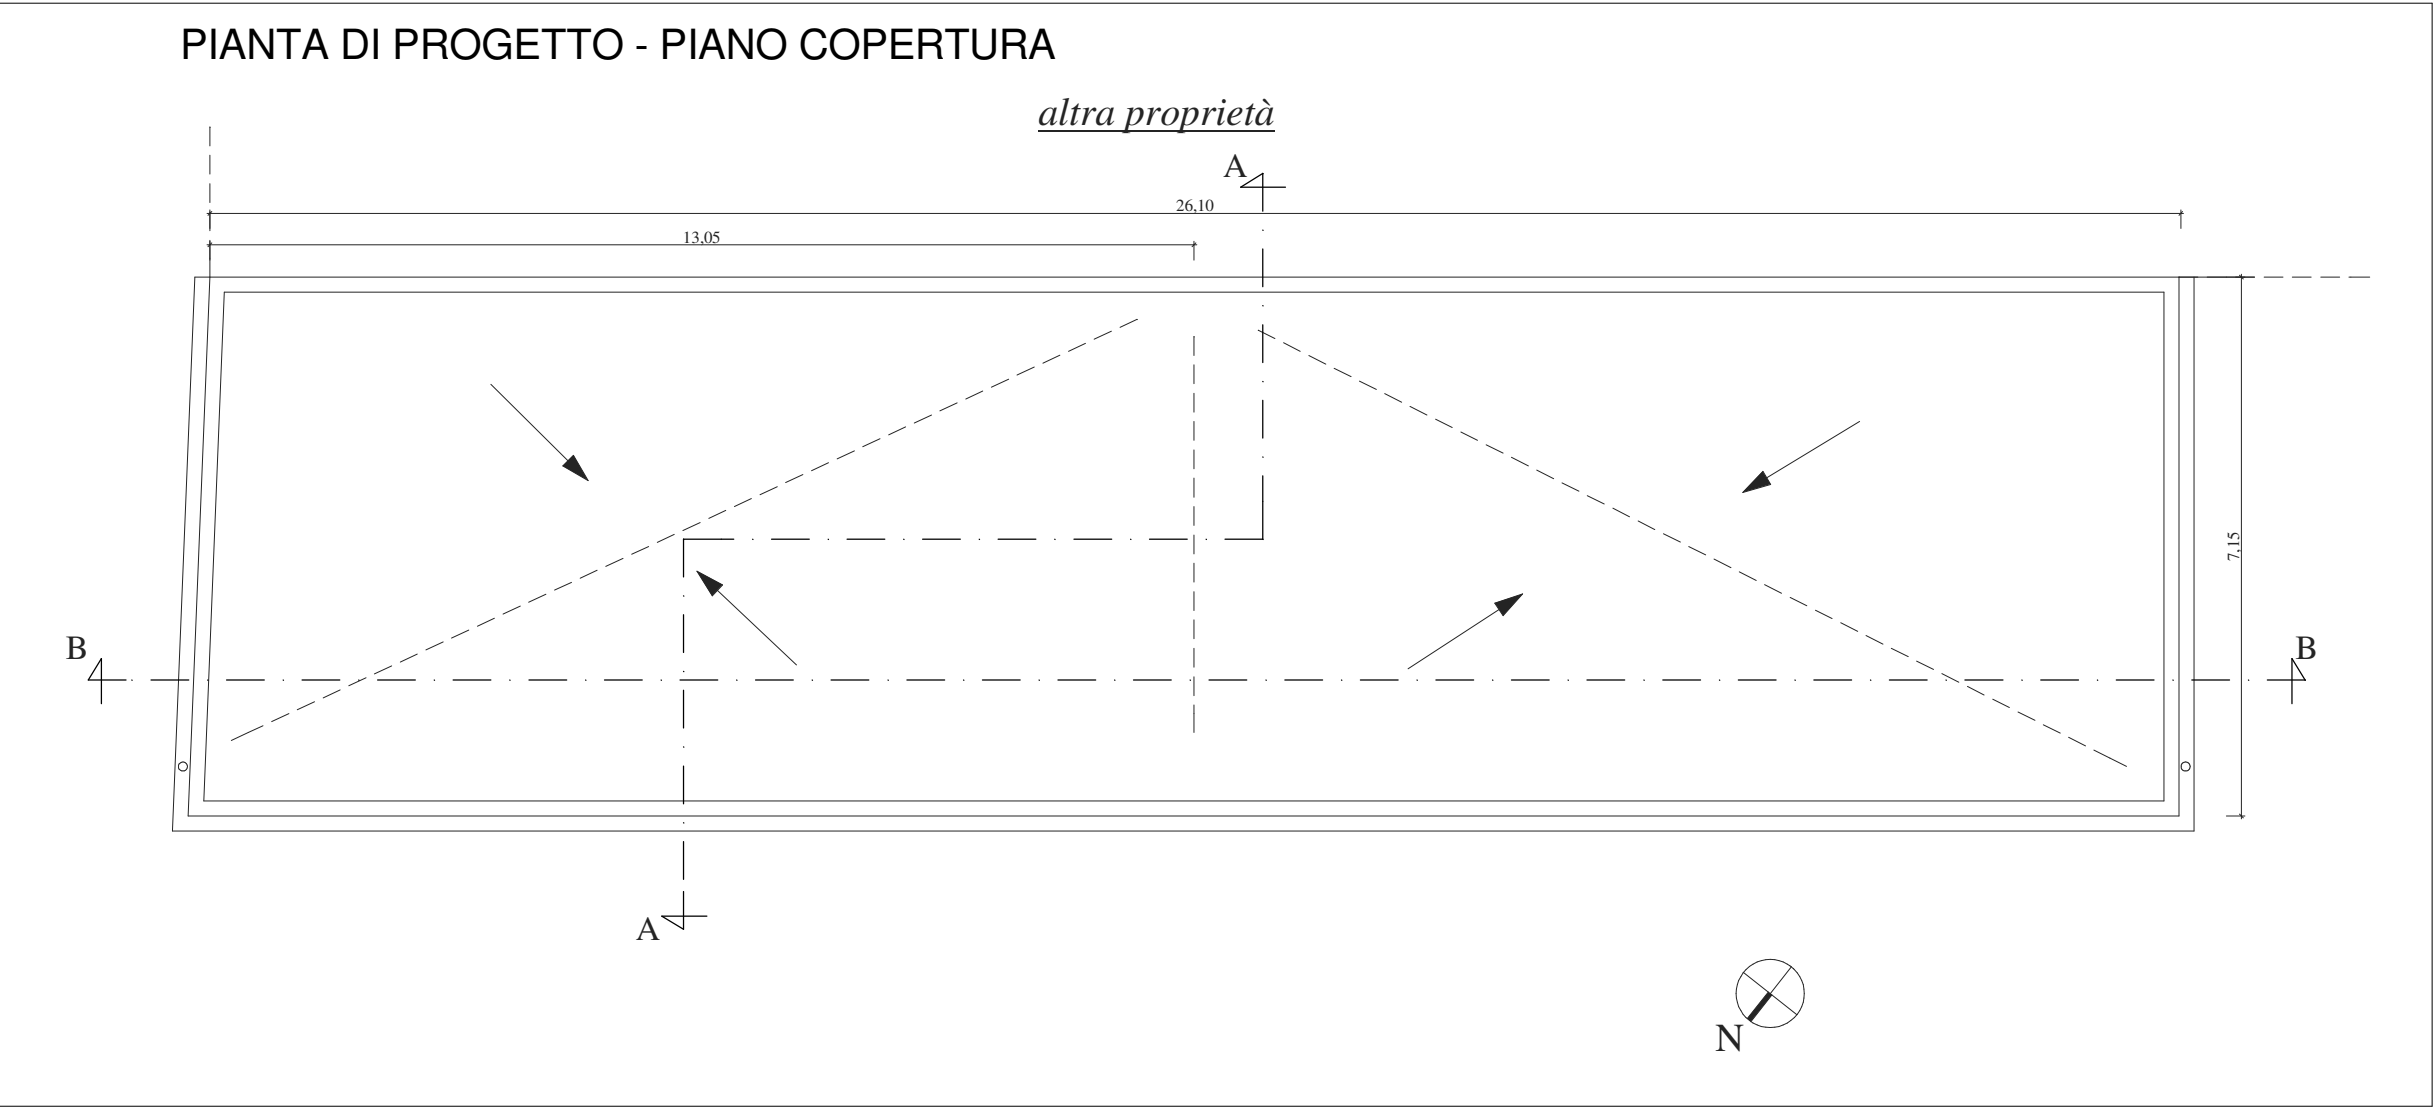

PIANTA DI PROGETTO - PIANO TERRA

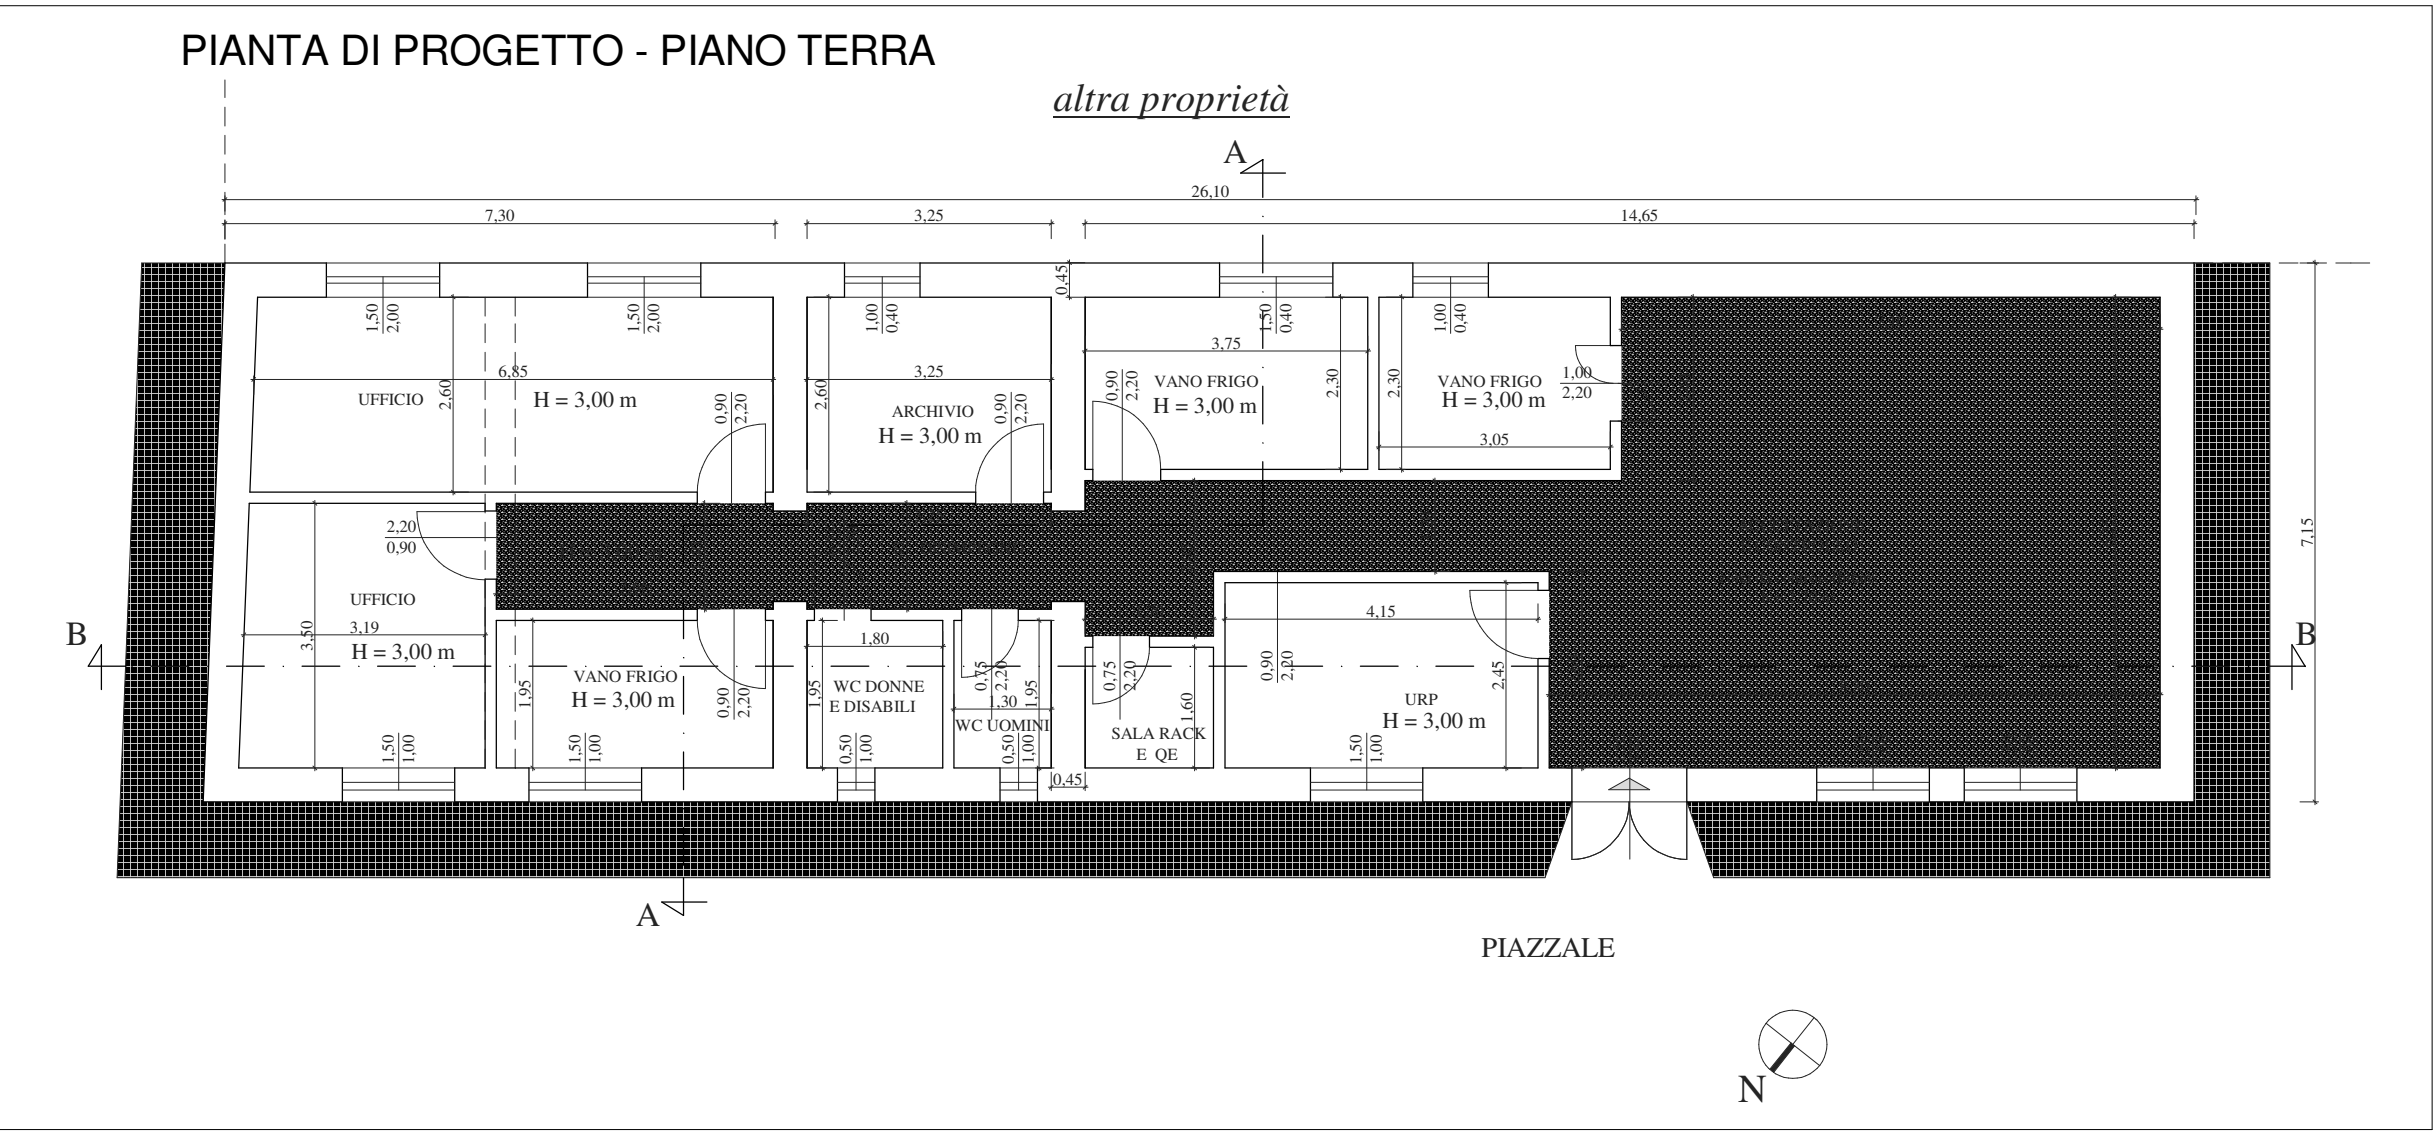

**ISTITUTO ZOOPROFILATTICO SPERIMENTALE
DELLA PUGLIA E DELLA BASILICATA**

Lavori per la realizzazione di un reparto di Accettazione e
Controllo Unico presso la sede centrale dell'Istituto
in Foggia alla via Manfredonia

PROGETTO ESECUTIVO
ai sensi dell'art. 23, comma 8 del D. Lgs. 18 aprile 2016, n. 50

IL COMMITTENTE



IL TECNICO

ing. DE NICOLÒ' Nicola

TAV.

A5

ELABORATI

PIANTA DI PROGETTO - PIANO TERRA
PIANTA DI PROGETTO - PIANO COPERTURA

SCALA:	1:10.000	1:5.000	1:2.000	1:1.000	1:500	1:200	1:100	1:50	1:20
--------	----------	---------	---------	---------	-------	-------	--------------	------	------

Data: maggio 2019	Formato Tavola:	Ult. Agg:	File Agg:
-------------------	-----------------	-----------	-----------