


SCHEMA DELL'IMPIANTO DI RICAMBIO ARIA

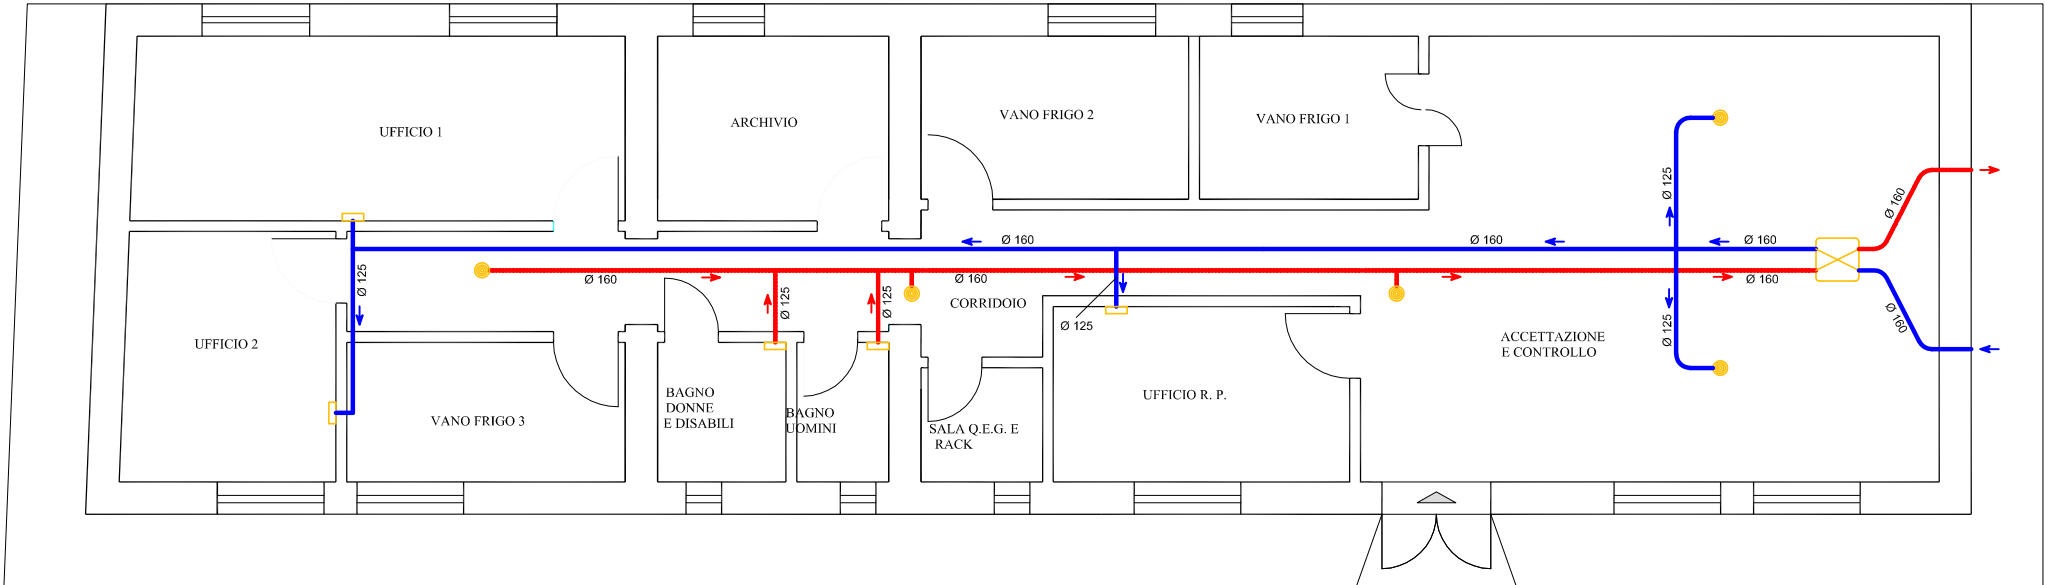

RECUPERATORE DI CALORE



BOCCHETTE A SOFFITTO



BOCCHETTE A PARETE



TUBAZIONE DI MANDATA DELL'ARIA



TUBAZIONE DI ESTRAZIONE DELL'ARIA

H dei vani = 3,00 m

Controsoffitto da realizzare a 30 cm dal soffitto

ISTITUTO ZOOPROFILATTICO SPERIMENTALE
DELLA PUGLIA E DELLA BASILICATA

Lavori per la realizzazione di un reparto di Accettazione
e Controllo Unico presso la sede centrale dell'Istituto
in Foggia alla via Manfredonia

PROGETTO ESECUTIVO
ai sensi dell'art. 23, comma 8 del D. Lgs. 18 aprile 2016, n. 50

IL COMMITTENTE:



IL TECNICO:

Ing. Nicola DE NICOLÒ

Tavola:

Oggetto:

I1

SCHEMA IMPIANTO RICAMBIO D'ARIA

Data 1° emissione:		Disegnato:		Verificato:		Approvato:		Scala:	
MAGGIO 2019									
n° revisione	1							1 : 100	
	2								
	0								
	0								