


DISTRIBUZIONE PLANIMETRICA DELLE APPARECCHIATURE DI ILLUMINAZIONE

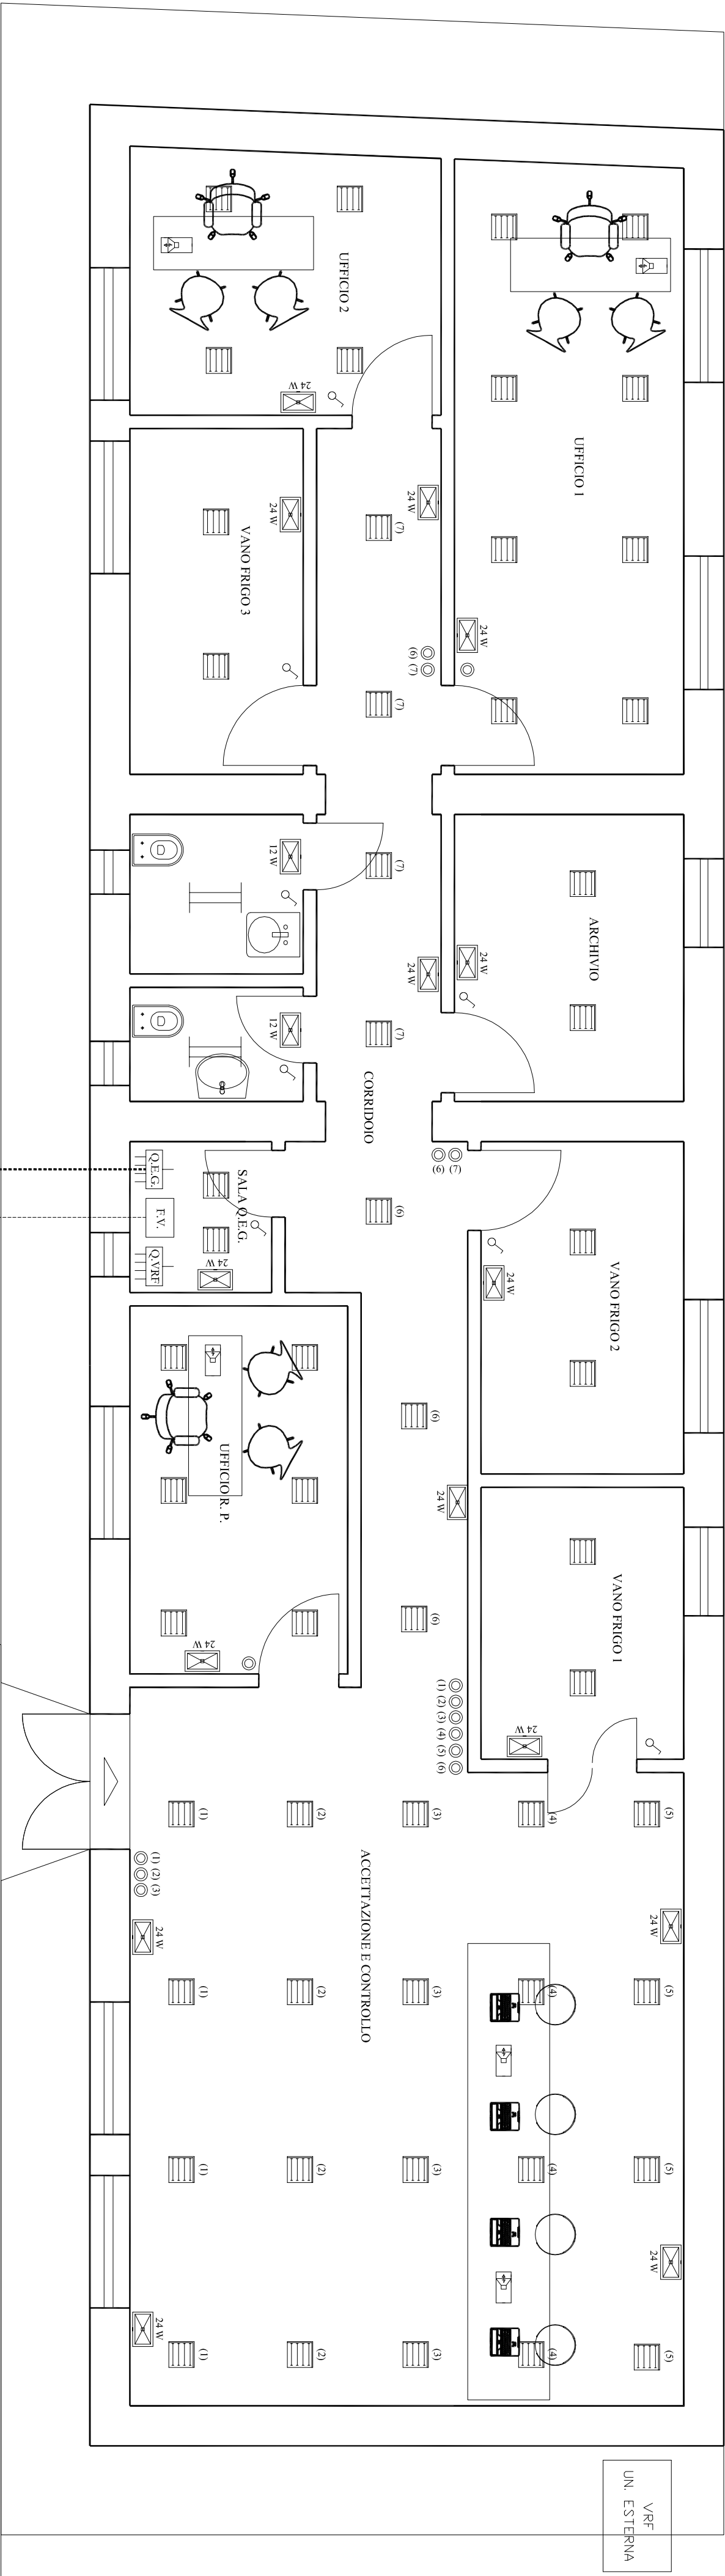

QUADRO ENEL  
FOTOVOLTAICO  
INSTALLATO ALL'INGRESSO DELL'ISTITUTO

|     |
|-----|
| kWh |
|-----|

FG7OR 06/1kV (3x25)+1x16 L=130 m

FG7OR 06/1kV (3x35)+1x25 L=150 m

QUADRO AUTORIMESSA

| LEGENDA SIMBOLI |                                                    |
|-----------------|----------------------------------------------------|
|                 | QUADRO ELETTRICO GENERALE                          |
|                 | QUADRO DI ALIMENTAZIONE VRF DA FOTOVOLTAICO        |
|                 | APPARECCHIATURE PER FOTOVOLTAICO                   |
|                 | PRESA BIPASSO P17/11 2P-T 16A                      |
|                 | PRESA P30 2P-T 16A                                 |
|                 | PRESA P30 2P-T 16A                                 |
|                 | PRESA P30 2P-T 16A - PER LINEA PRIVILEGIATA DA UPS |
|                 | PRESA RJ45 PER TELEFONO/DATI                       |
|                 | INTERRUTTORE UNIPOLARE                             |
|                 | PULSANTE                                           |
|                 | PLAFONIERA A LED                                   |
|                 | PLAFONIERA A LED                                   |
|                 | ILLUMINAZIONE DI SICUREZZA                         |
|                 | CITOFONO                                           |
|                 | TASTIERA PER CITOFONO                              |
|                 | VENTILCONVETTORE VRF A PAVIMENTO                   |
|                 | VENTILCONVETTORE VRF A PARETE                      |
|                 | TERMOARREDO ELETTRICO CON INTERRUTTORE BIPOLARE    |
|                 | CAVIDOTTO INTERRATO                                |
|                 | RECUPERATORE DI CALORE                             |

Negli ambienti destinati ad uffici e nella sala di accettazione e controllo prevedere la parzialezzazione dell'illuminazione con almeno due accensioni degli apparecchi illuminanti

ISTITUTO ZOOPROFILATTICO SPERIMENTALE DELLA PUGLIA E DELLA BASILICATA

Lavori per la realizzazione di un reparto di Accettazione e Controllo Unico presso la sede centrale dell'Istituto in Foggia alla via Manfredonia

PROGETTO ESECUTIVO

ai sensi dell'art. 23, comma 8 del D. Lgs. 18 aprile 2016, n. 50

IL COMMITTENTE:

IL TECNICO:

Ing. Nicola DE NICOLÒ

Tavola:

I2

DISTRIBUZIONE PLANIMETRICA DELLE APPARECCHIATURE DI ILLUMINAZIONE

Data 1° emissione: MAGGIO 2019

Disegnato:

Verificato:

Approvato:

Scala: 1 : 50

revisione

1

2

0

0

1 : 50