


DISTRIBUZIONE PLANIMETRICA DELLE PRESE

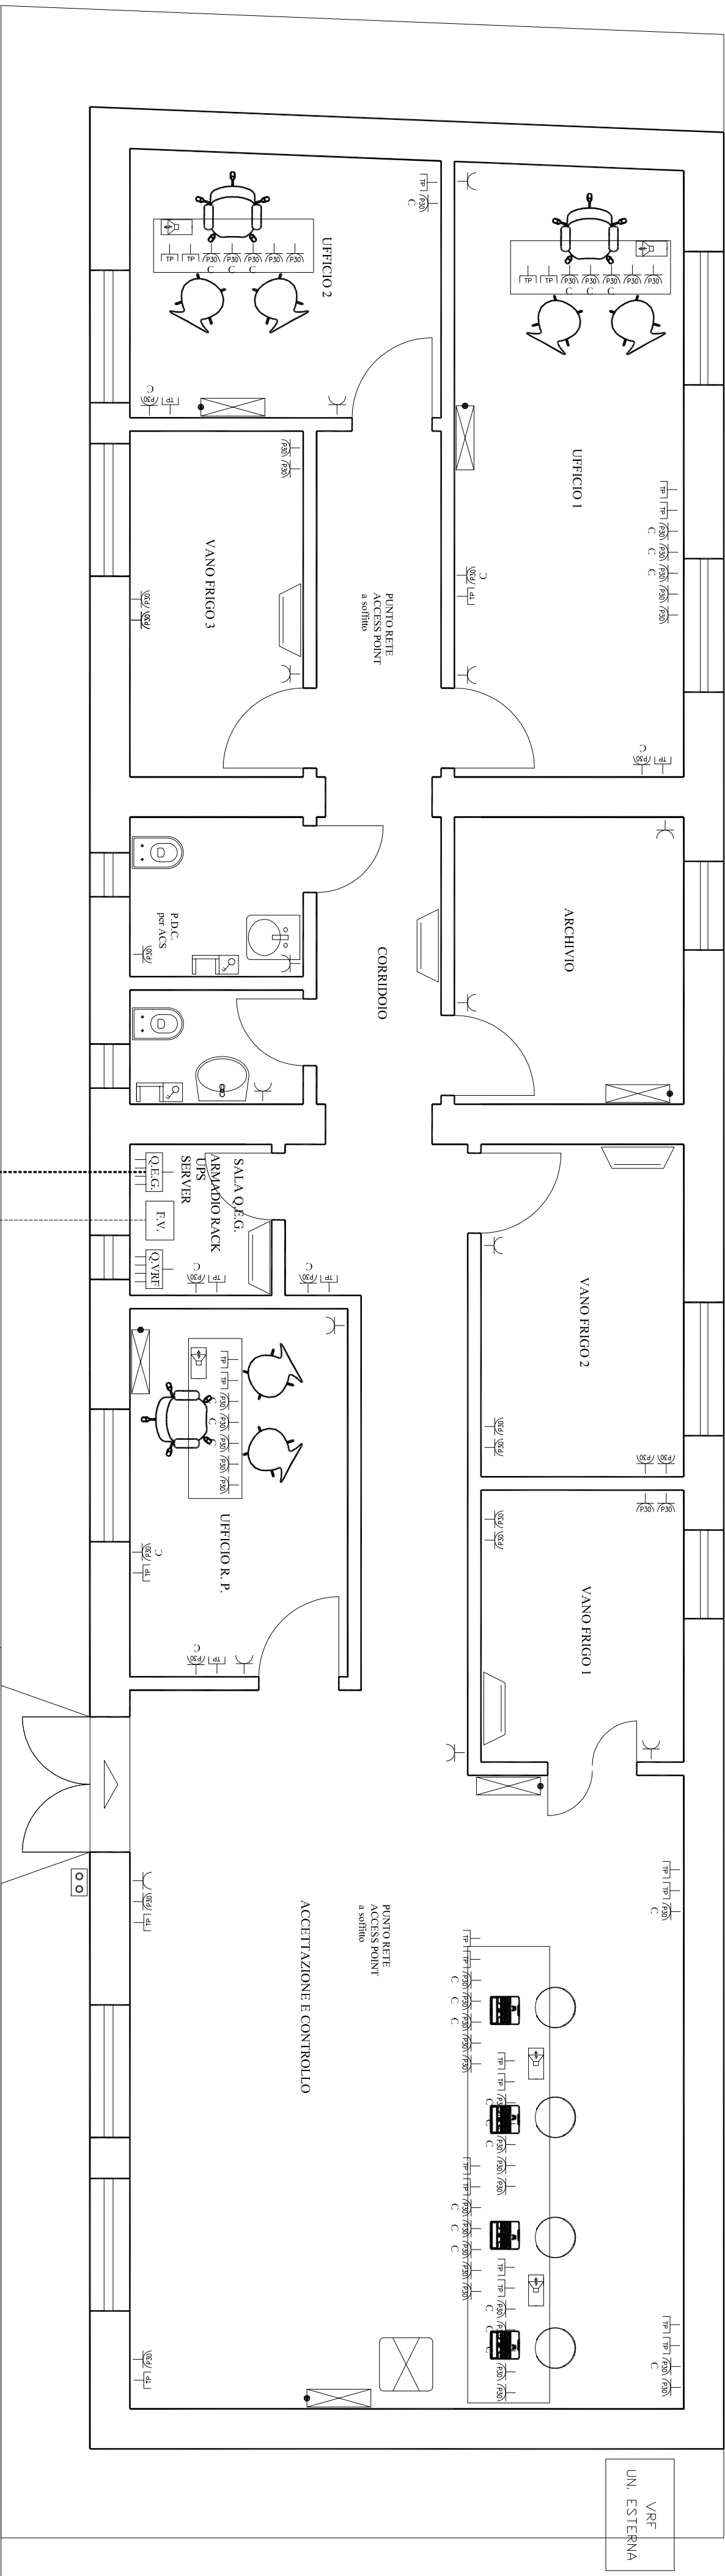

QUADRO ENEL  
FOTOVOLTAICO  
INSTALLATO ALL'INGRESSO DELL'ISTITUTO

|     |
|-----|
| kWh |
|-----|

FG7OR 06/1kV (3x25)+1x16 L=130 m

L=150 m

FG7OR 06/1kV (3x35)+1x25

QUADRO AUTORIMESSA

| LEGENDA SIMBOLI |                                                    |
|-----------------|----------------------------------------------------|
|                 | QUADRO ELETTTRICO GENERALE                         |
|                 | QUADRO DI ALIMENTAZIONE VRF DA FOTOVOLTAICO        |
|                 | APPARECCHIATURE PER FOTOVOLTAICO                   |
|                 | PRESA BIPASSO P17/11 2P-T 16A                      |
|                 | PRESA P30 2P-T 16A                                 |
|                 | PRESA P30 2P-T 16A - PER LINEA PRIVILEGIATA DA UPS |
|                 | PRESA R45 PER TELEFONO/DATI                        |
|                 | INTERUTTORE UNIPOLARE                              |
|                 | PULSANTE                                           |
|                 | PLAFONIERA A LED                                   |
|                 | PLAFONIERA A LED                                   |
|                 | ILLUMINAZIONE DI SICUREZZA                         |
|                 | CITOFONO                                           |
|                 | TASTIERA PER CITOFONO                              |
|                 | VENTILCONVETTORE VRF A PAVIMENTO                   |
|                 | VENTILCONVETTORE VRF A PARETE                      |
|                 | TERMOARREDO ELETTRICO CON INTERUTTORE BIPOLARE     |
|                 | CAVIDOTTO INTERRATO                                |
|                 | RECUPERATORE DI CALORE                             |

ISTITUTO ZOOPROFILATTICO SPERIMENTALE  
DELLA PUGLIA E DELLA BASILICATA

Lavori per la realizzazione di un reparto di Accettazione  
e Controllo Unico presso la sede centrale dell'Istituto  
in Foggia alla via Manfredonia

PROGETTO ESECUTIVO  
ai sensi dell'art. 23, comma 8 del D. Lgs. 18 aprile 2016, n. 50

IL COMMITTENTE:

IL TECNICO:



Ing. Nicola DE NICOLÒ

|                    |            |             |                                        |
|--------------------|------------|-------------|----------------------------------------|
| Tavola:            | Oggetto:   | 13          | DISTRIBUZIONE PLANIMETRICA DELLE PRESE |
| Data 1° emissione: | Disegnato: | Verificato: | Approvato:                             |
| MAGGIO 2019        |            |             |                                        |
| n° revisione       | 1          | 2           | 1 : 50                                 |
| 0                  |            |             |                                        |