




DETTAGLIO ASSONOMETRICO POSA BETONELLE

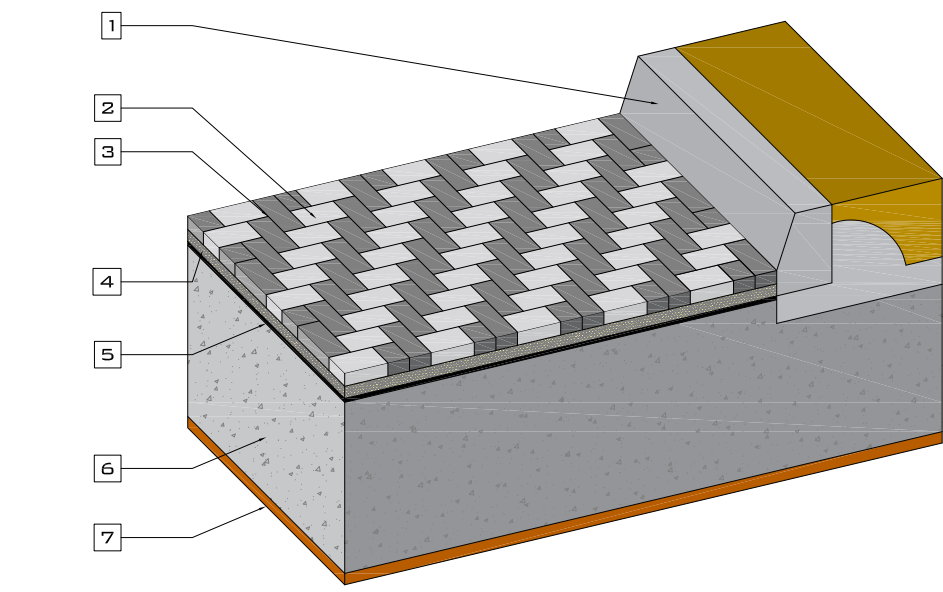


MURO NATURALE ESISTENTE DA METTERE IN SICUREZZA CON POSA IN OPERA DI MURO DI CONTENIMENTO IN CLS ARMATO (ZONA POSTERIORE AL FABBRICATO)

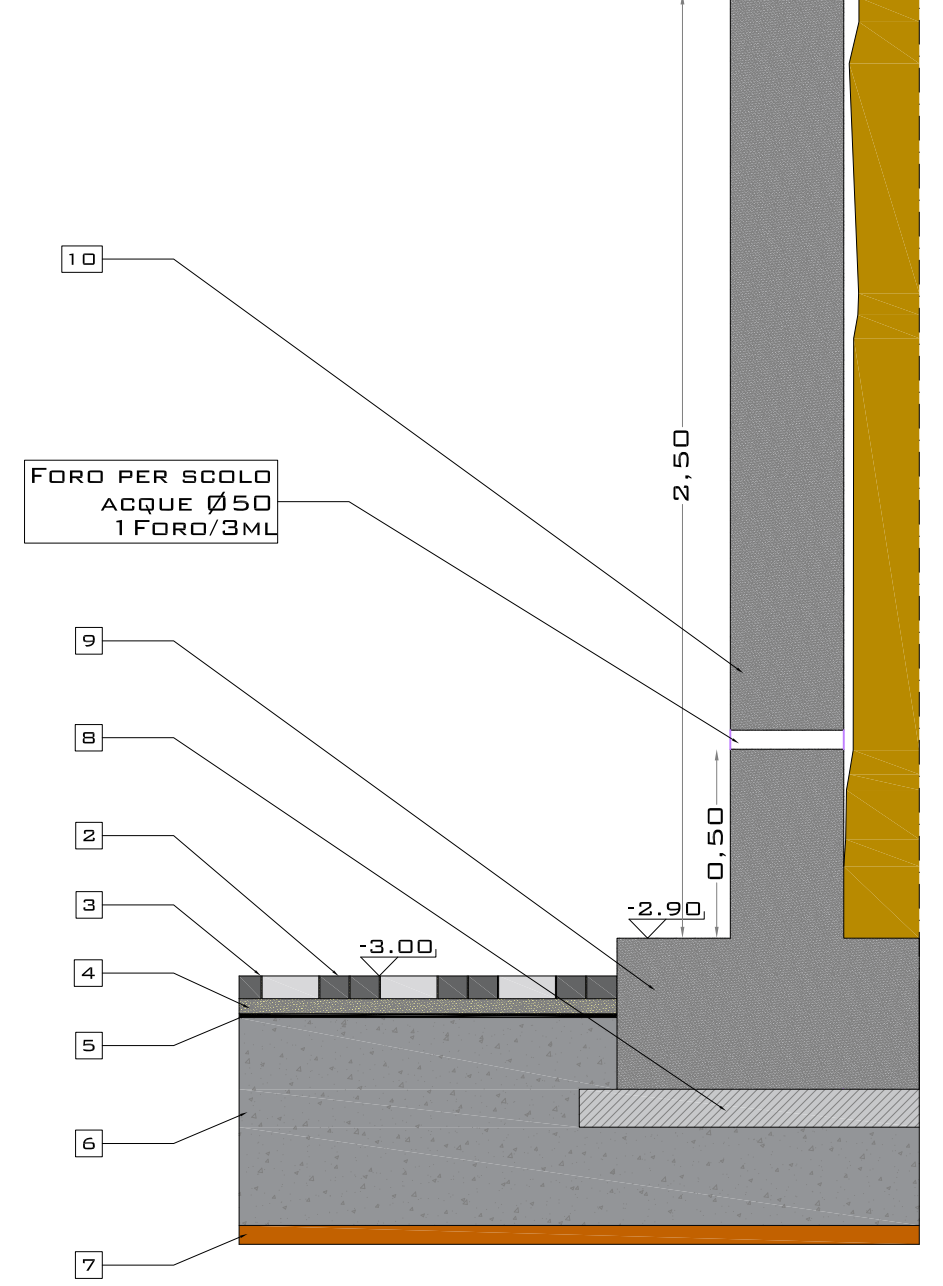


PARTICOLARE DELLA POSA IN OPERA IN CORRISPONDENZA DEL POZZETTO ESISTENTE
SCALA 1:40

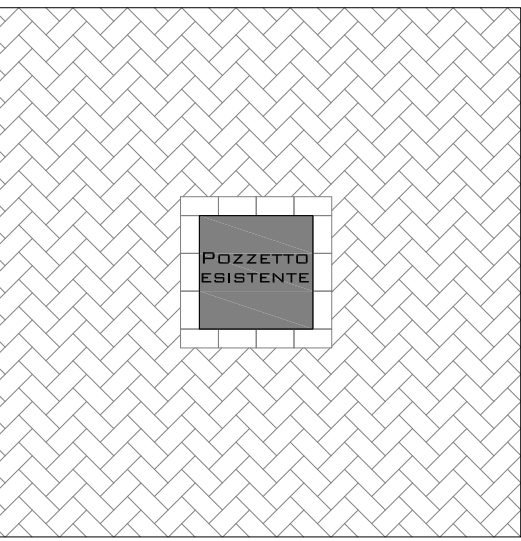


SCALA 1:20

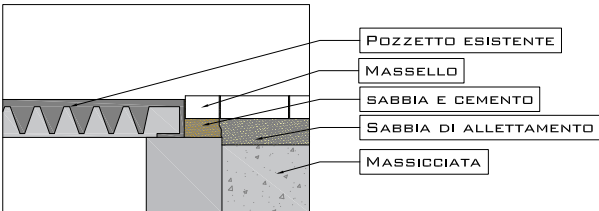


PARTICOLARE PAOLO DI ILLUMINAZIONE ESTERNA

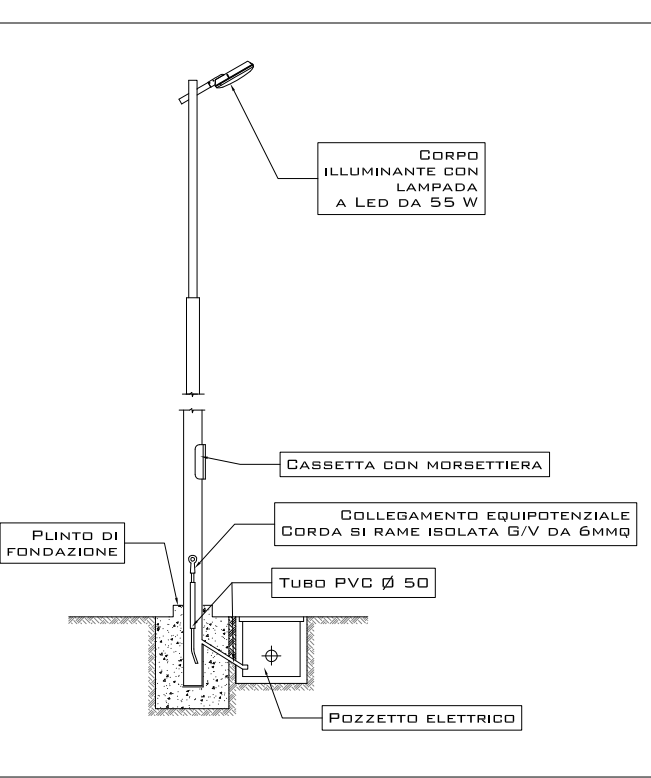


PARTICOLARE POZZETTO DI TERRA

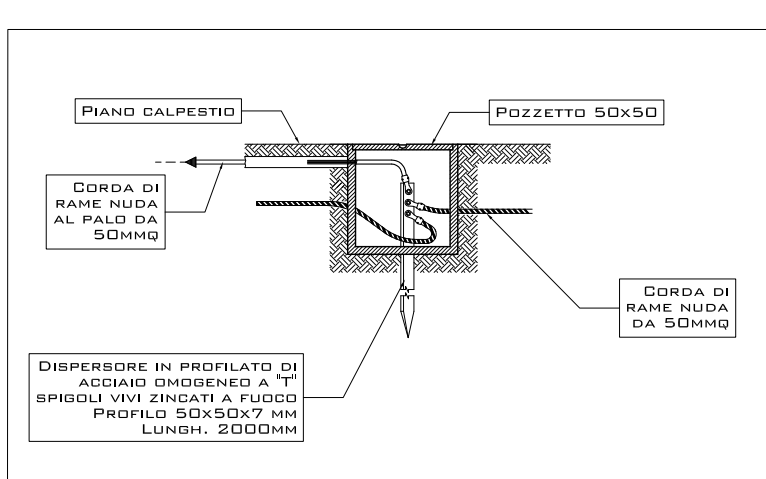


PARTICOLARE DELLA POSA IN OPERA IN CORRISPONDENZA DEL MARCIAPIEDI DA DEMOLIRE E RICOSTRUIRE
SCALA 1:40

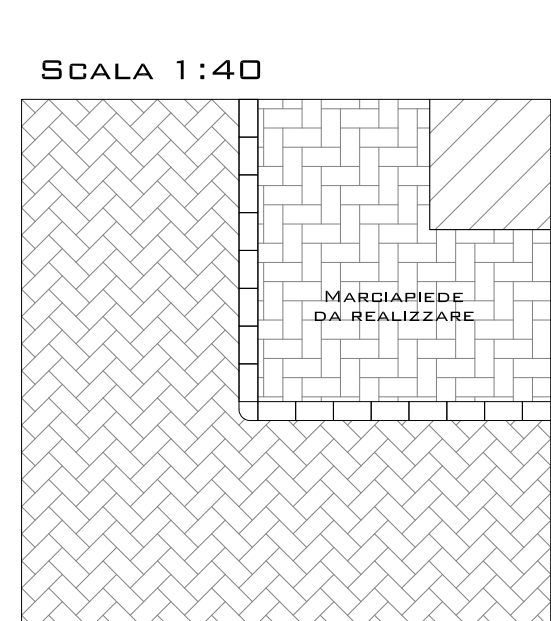


SCALA 1:20

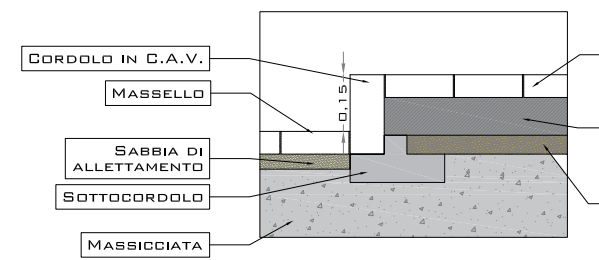


CANCELLO IN METALLO
SCALA 1:20

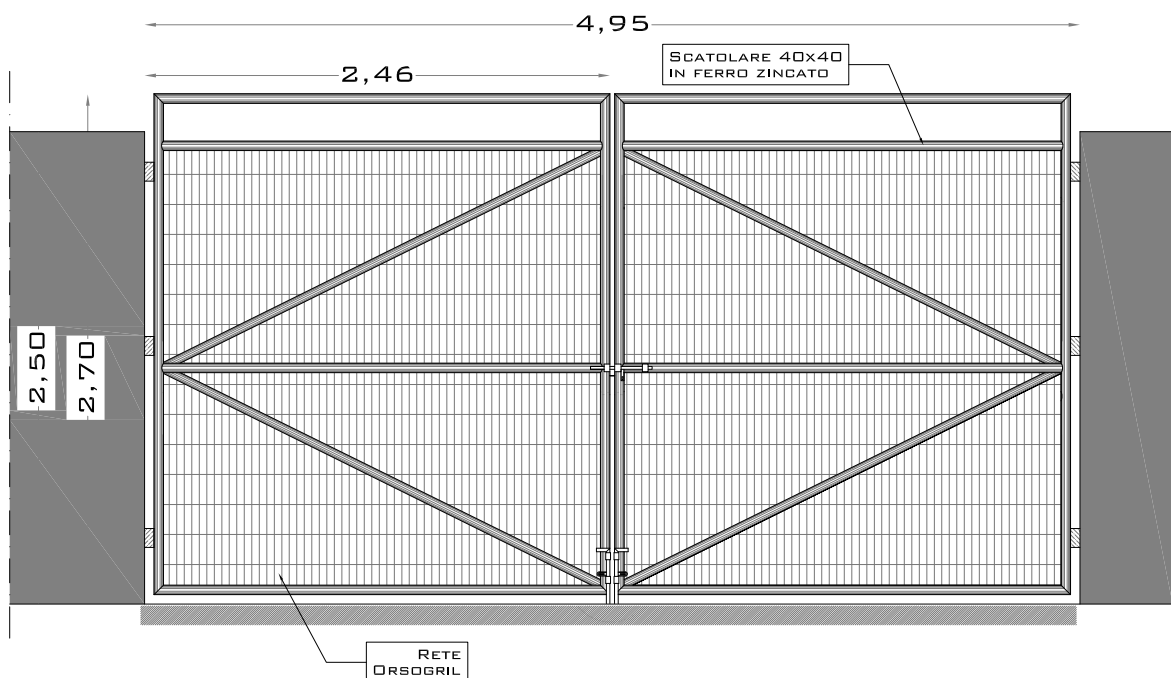


PARTICOLARE ARMATURA MURO DI CONTENIMENTO RETROSTANTE

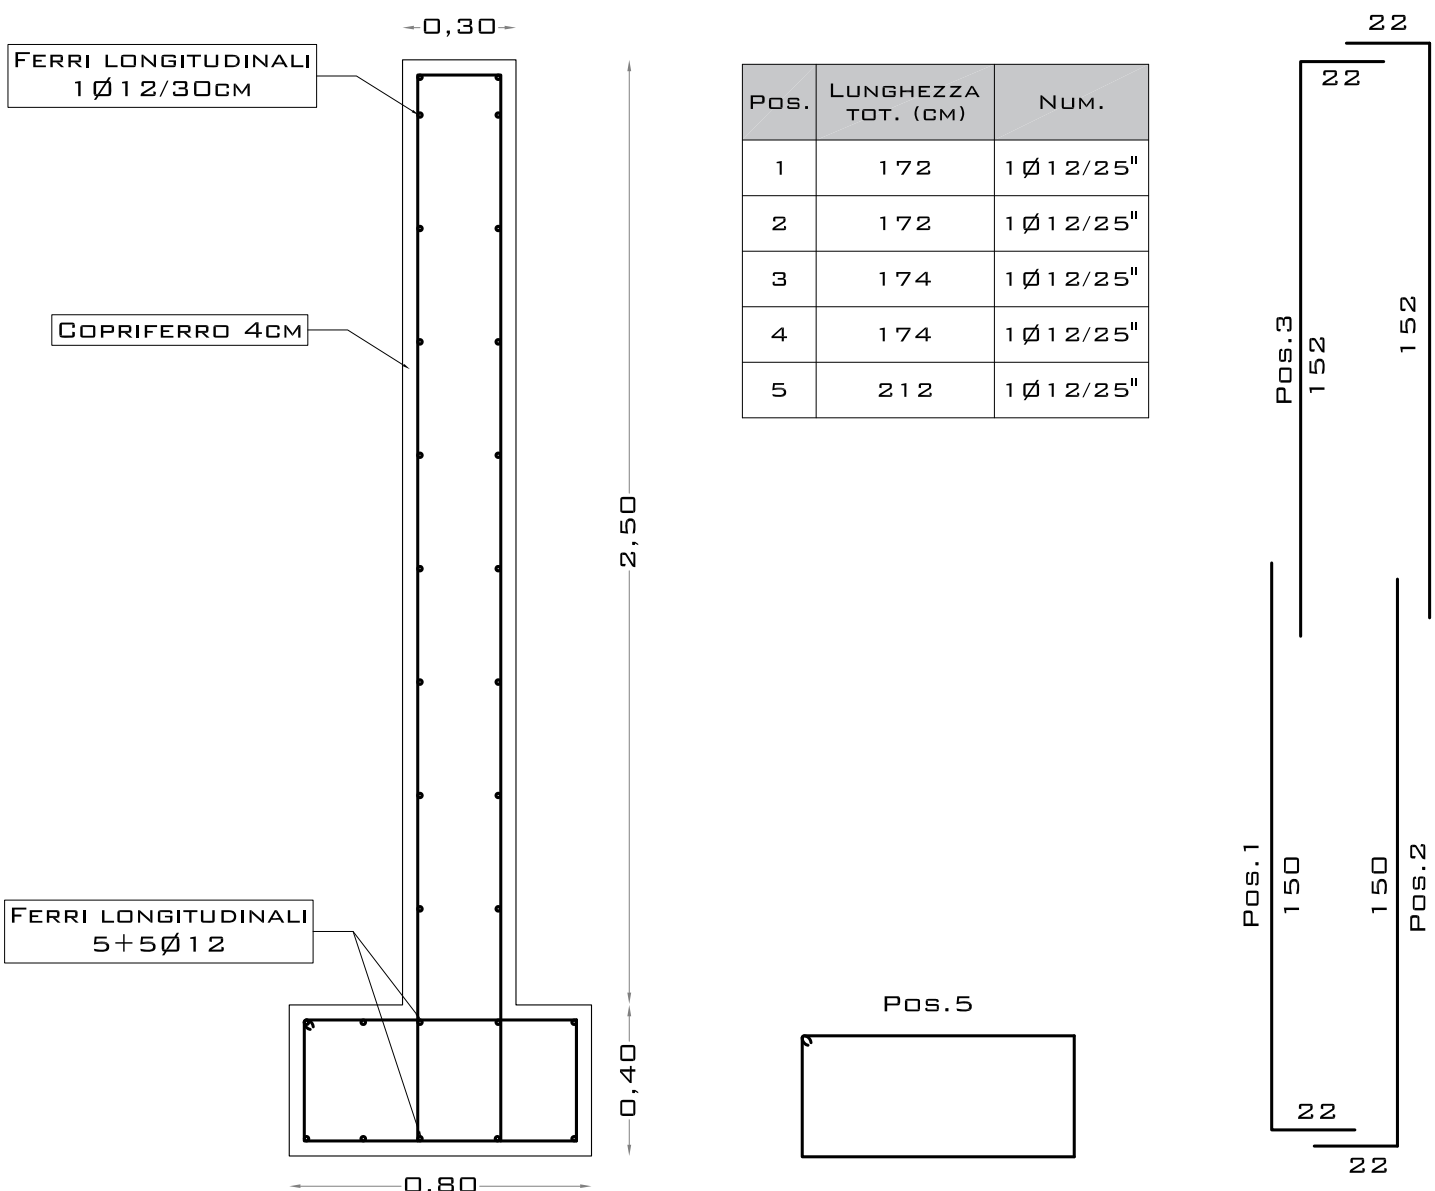

SEZIONE TIPO DELLA PAVIMENTAZIONE IN OPERA E STRATIGRAFIA SOTTOSTANTE		
1	CORDOLO IN CLS DI CONTENIMENTO	*VOCE (5) COMPLETO
2	RIVESTIMENTO MASSELLI AUTOBLOCCANTI	*VOCE (3) COMPLETO
3	GIUNTO TRA MASSELLI RIEMPIUTO CON SABBIA	*VOCE (2) COMPLETO
4	SABBIA DI ALLETTAMENTO PER POSA A SECCO DEI MASSELLI	*VOCE (2) COMPLETO
5	FELTRO IN POLIESTERE DI TESSUTO NON TESSUTO PER DRENAGGIO ED ANTIRADICE	*VOCE (1) COMPLETO
6	MASSICCIAIA MONO O PLURISTRATO	*ESISTENTE
7	SUOLO DI FONDAZIONE ESISTENTE	*ESISTENTE
8	MAGRONE	*VOCE (7) COMPLETO
9	TRAVE DI FONDAZIONE MURO DI CONTENIMENTO	*VOCE (8) E (9) COMPLETO
10	MURO DI CONTENIMENTO	*VOCE (8) E (9) COMPLETO

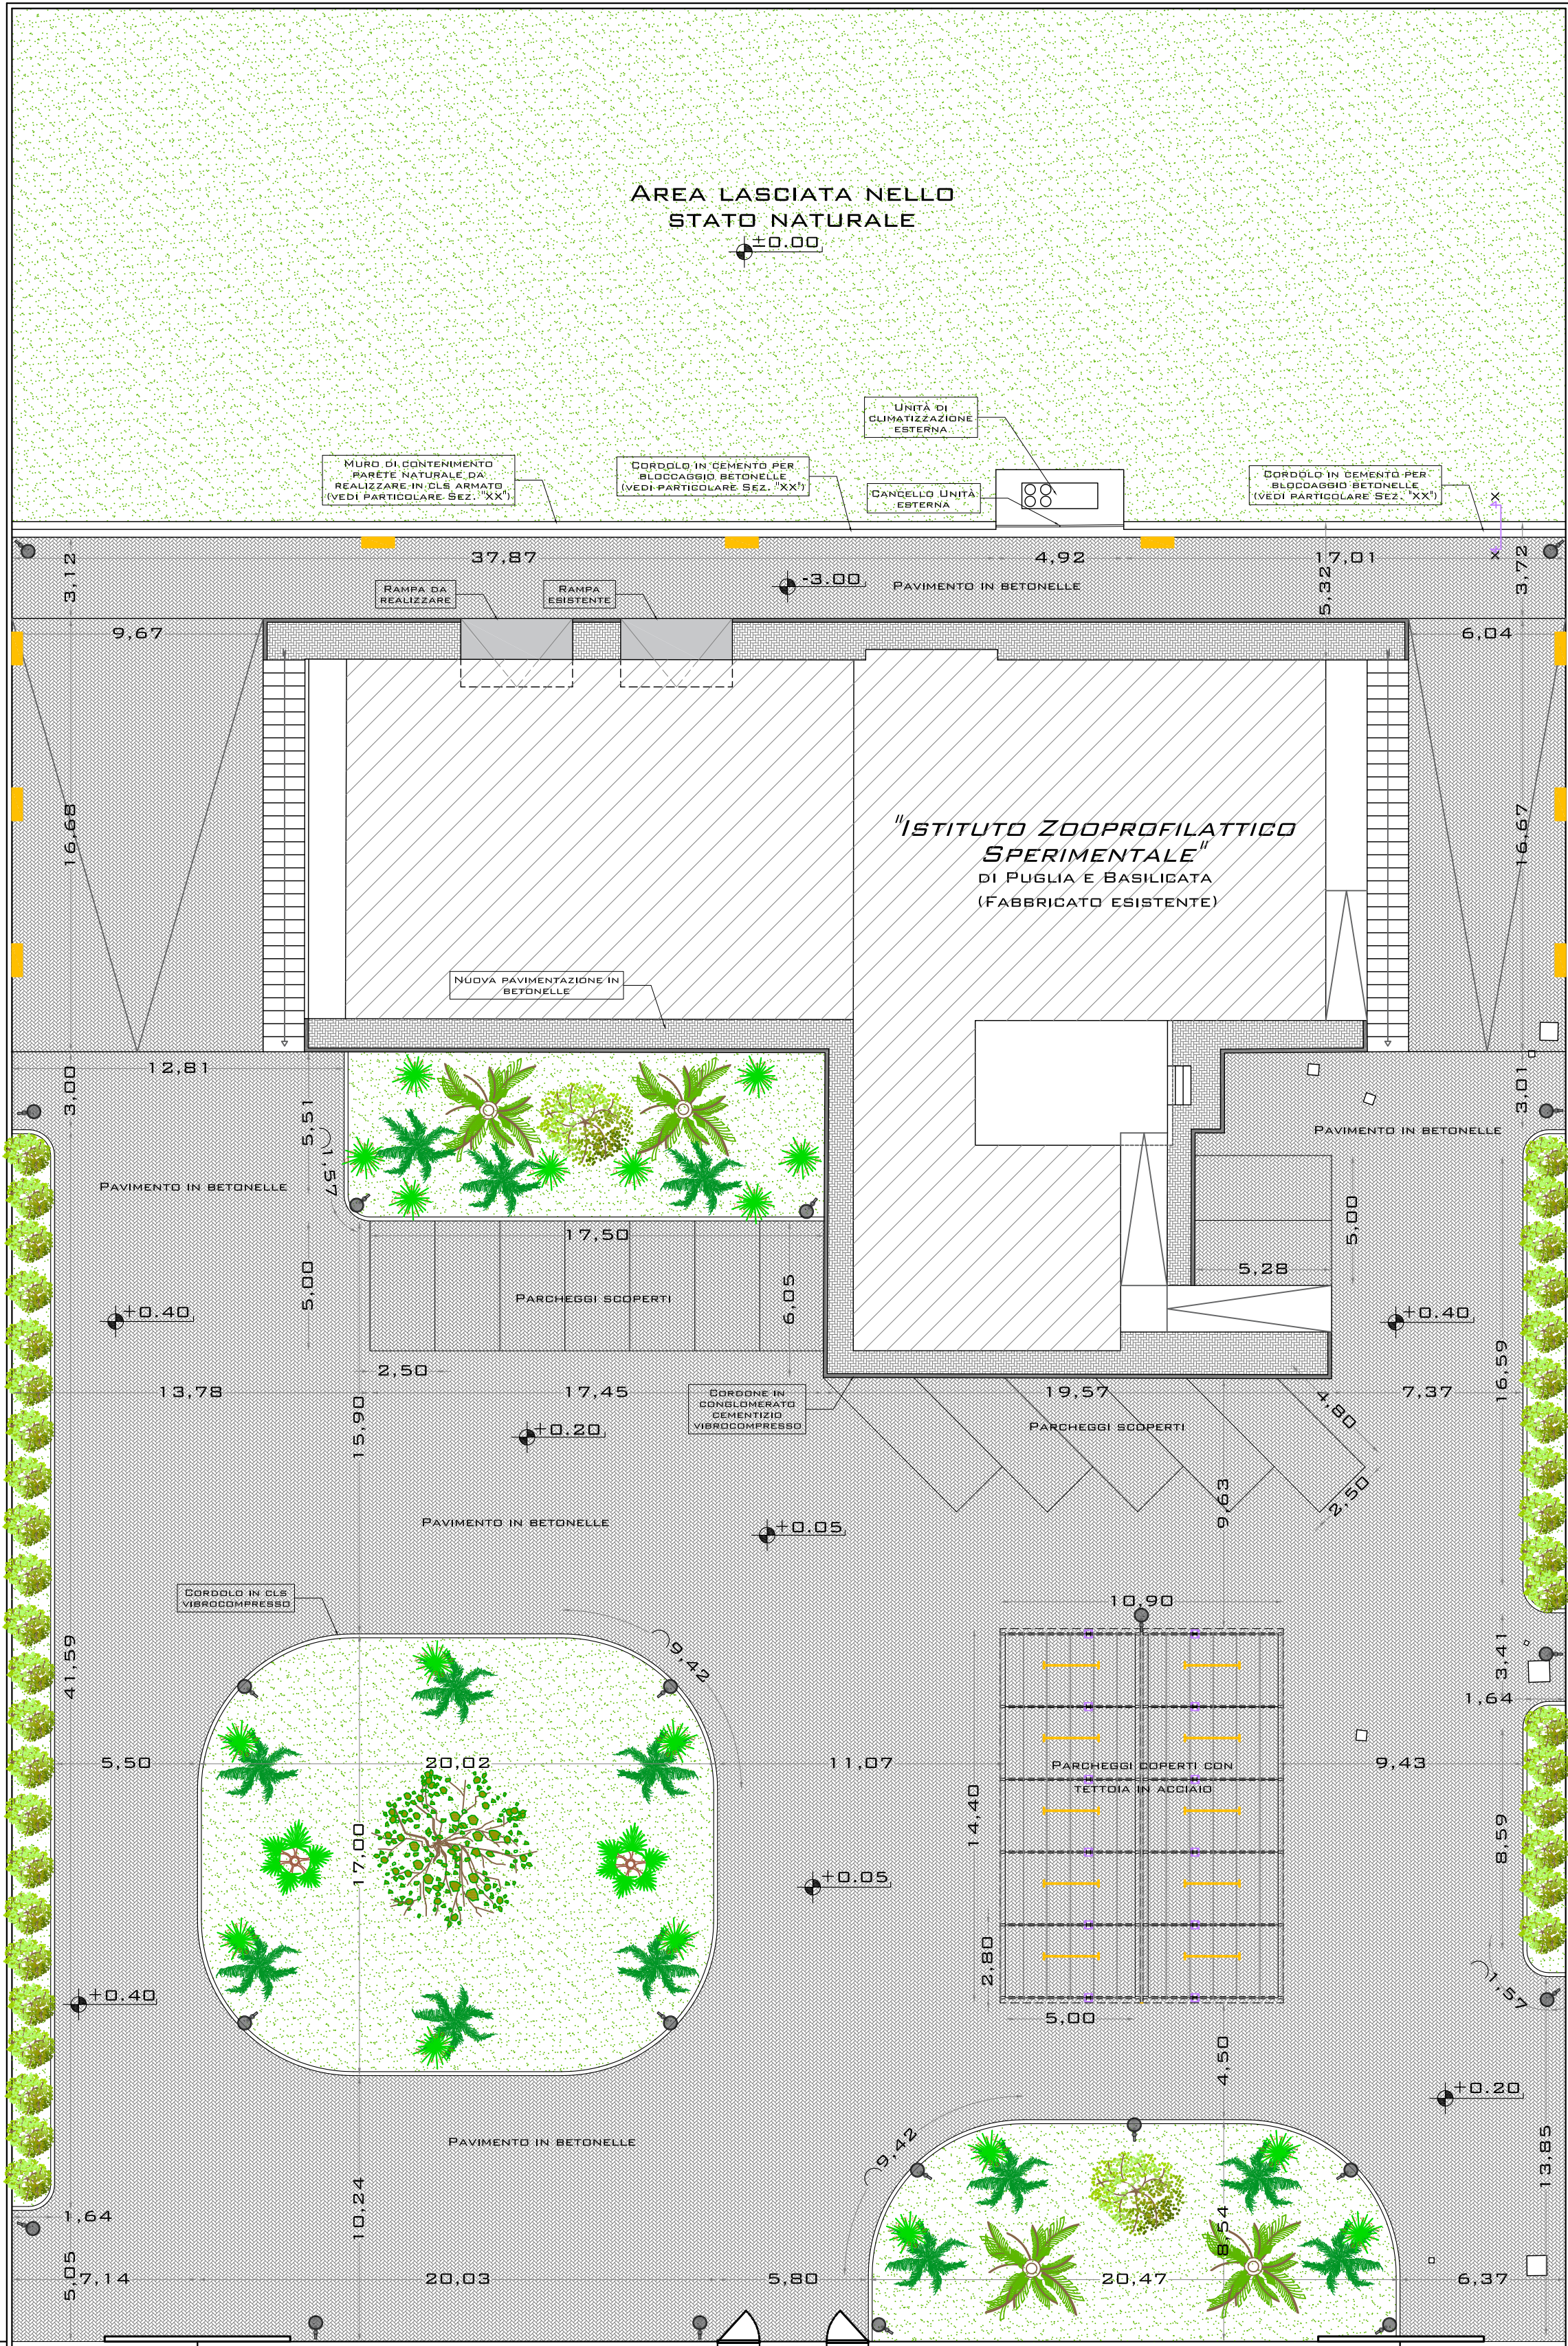


STATO DI PROGETTO AREA ESTERNA
ISTITUTO ZOPROFILATTICO SPERIMENTALE PUGLIA E BASILICATA
SCALA 1:200

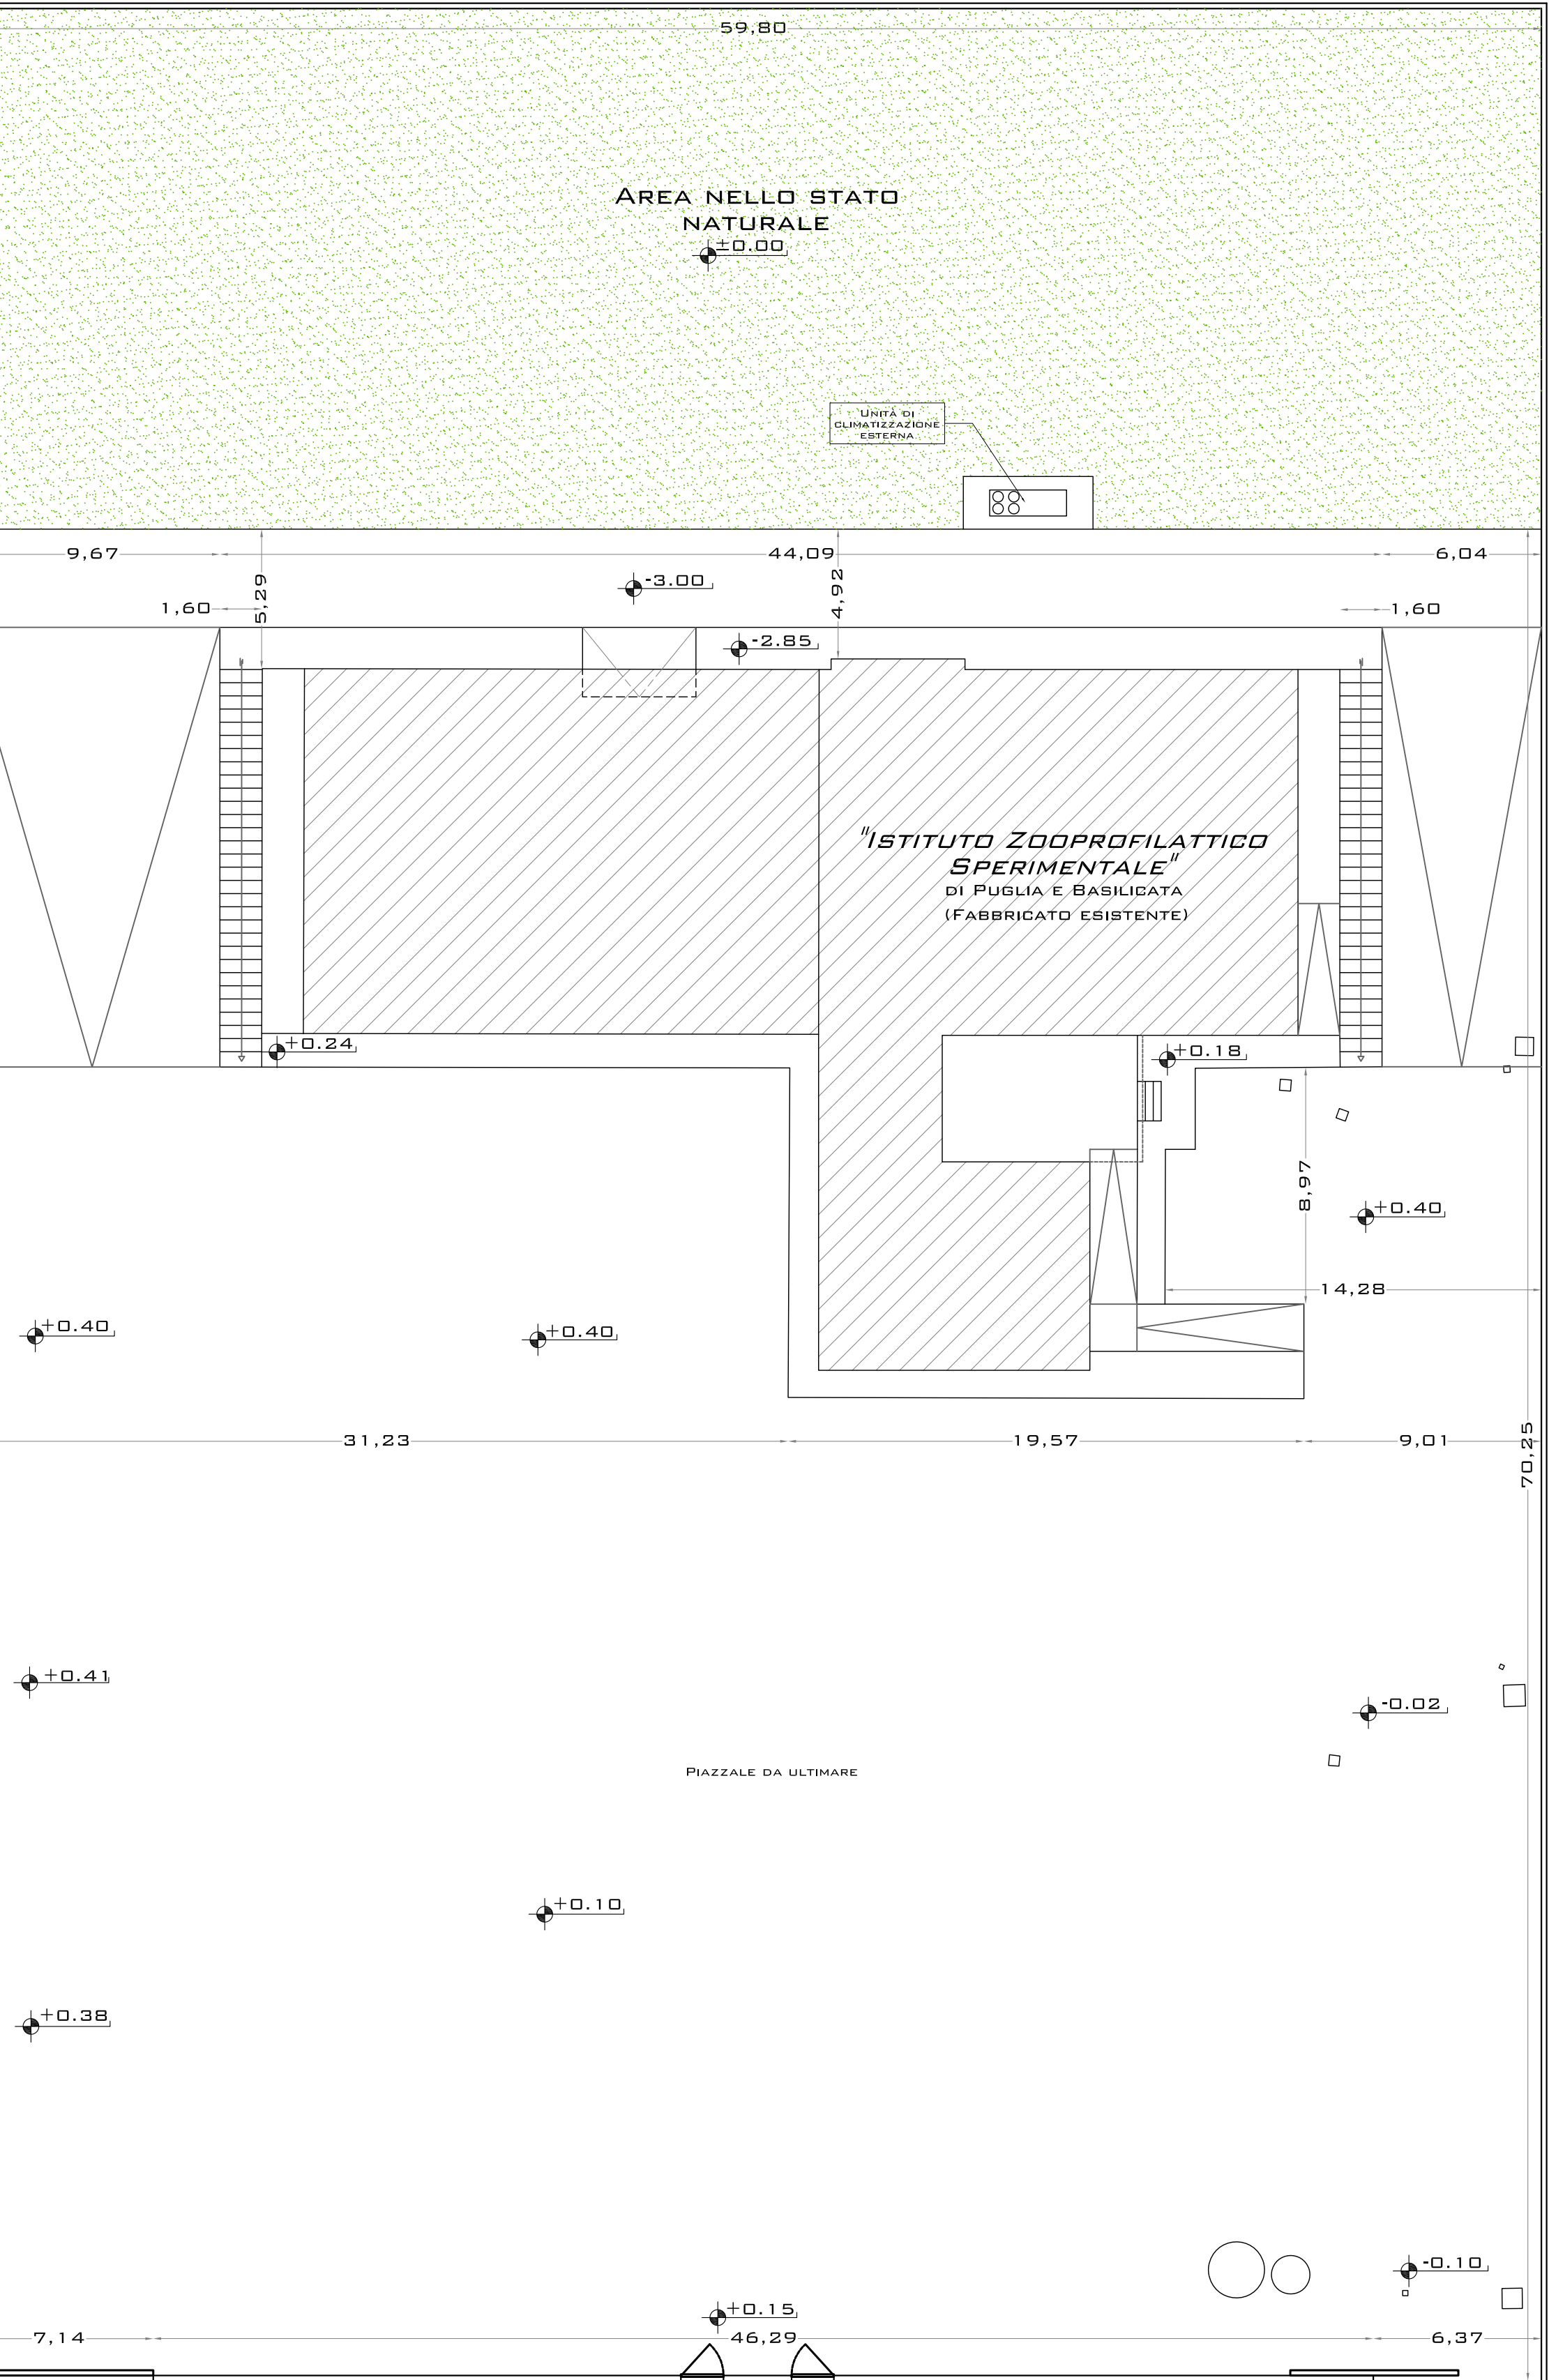

STATO DI FATTO AREA ESTERNA
ISTITUTO ZOPROFILATTICO SPERIMENTALE PUGLIA E BASILICATA
SCALA 1:200



STRALCIO PUG CON UBICAZIONE DEL LOTTO D'INTERVENTO-
ZONA 'D' CONTESTI URBANI CONSOLIDATI PER ATTIVITÀ
SCALA 1:10.000

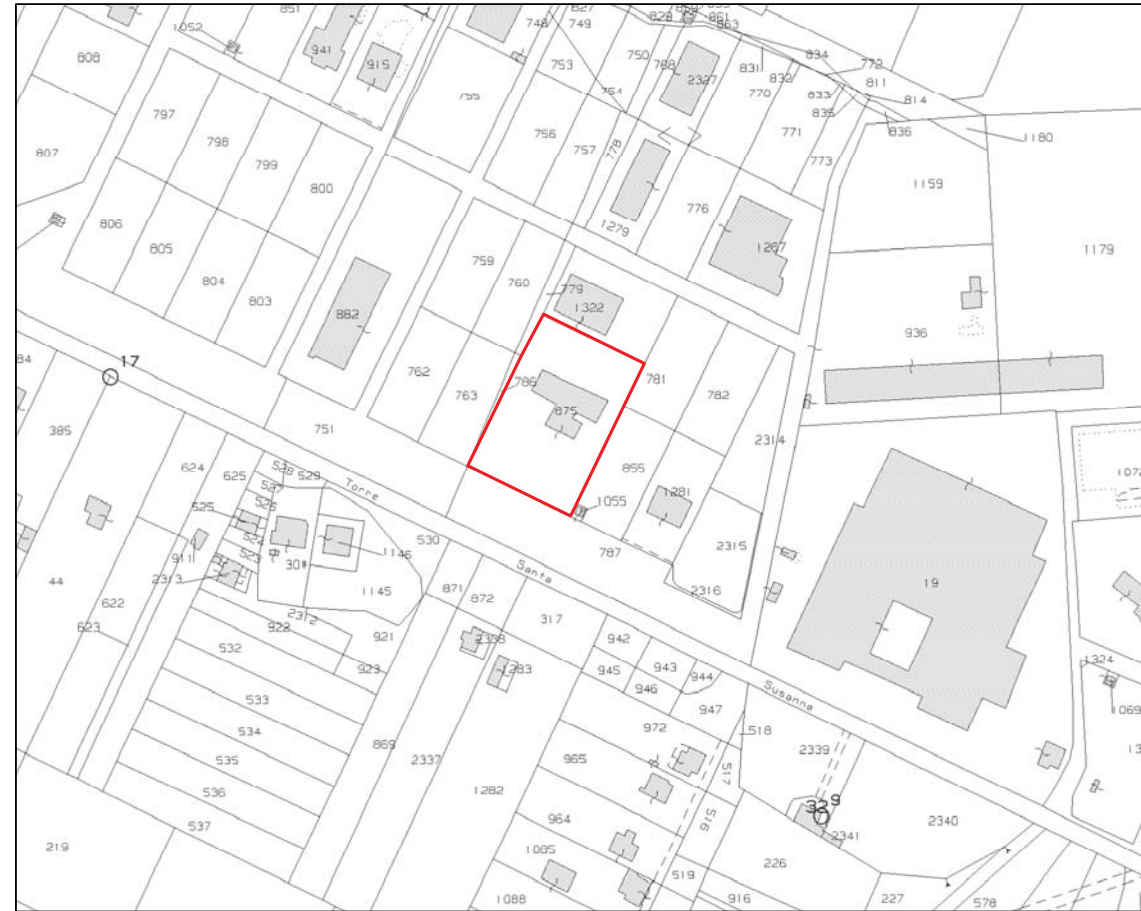

STRALCIO CATASTALE CON UBICAZIONE DEL LOTTO D'INTERVENTO-
FG. 25 P.L.LA B75
SCALA 1:2.000



COMUNE DI TORRE SANTA SUSANNA
PROVINCIA DI BRINDISI

OGGETTO
PROGETTO PER LA REALIZZAZIONE DELLA PAVIMENTAZIONE ESTERNA
CON ANNESSO ARREDO URBANO E ZONA A VERDE
DELLA SUPERFICIE DI PERTINENZA DELLA SEDE
DELL'ISTITUTO ZOPROFILATTICO SPERIMENTALE DI PUGLIA E BASILICATA
SITA SULLA STRADA PROVINCIALE PER ORIA
CONTRADDISTINTA NEL N.C.E.U. AL FG. 25 P.L.LA B75

ELABORATO
-STRALCI PUG E CATASTALE CON UBICAZIONE DEL LOTTO D'INTERVENTO
-PLANIMETRIA GENERALE DEL LOTTO
-PLANIMETRIA STATO DI PROGETTO PERTINENZA ESTERNA

COMMITTENTE
izis
istituto zoprofilattico sperimentale
della puglia e della basilicata

IL TECNICO
ING. ANGELO MAIOLINO
VIA G. M. MORICINO N.2
72100 BRINDISI

STUDIO MAIOLINO

CONFERMA	GENE	TITOLO	PROGRESSIVO	FOGLIO	DI	FORMATO	SCALA	REV.	DATA
		AR001	1	2			1:500	00001	AGOSTO 2018
INFORMAZIONI STRETTAMENTE RISERVATE DI PROPRIETÀ DELLO STUDIO MAIOLINO, DA NON UTILIZZARE PER SCOPI DIVERSI DA QUELLI PER CUI SONO STATE FORNITE.									
REV.	DATA APPR.	DESCRIZIONE DELLA REVISIONE					AUTORIZZAZIONE EMISSIONE		
							REDAZIONE	CONTROLLI	APPROV.